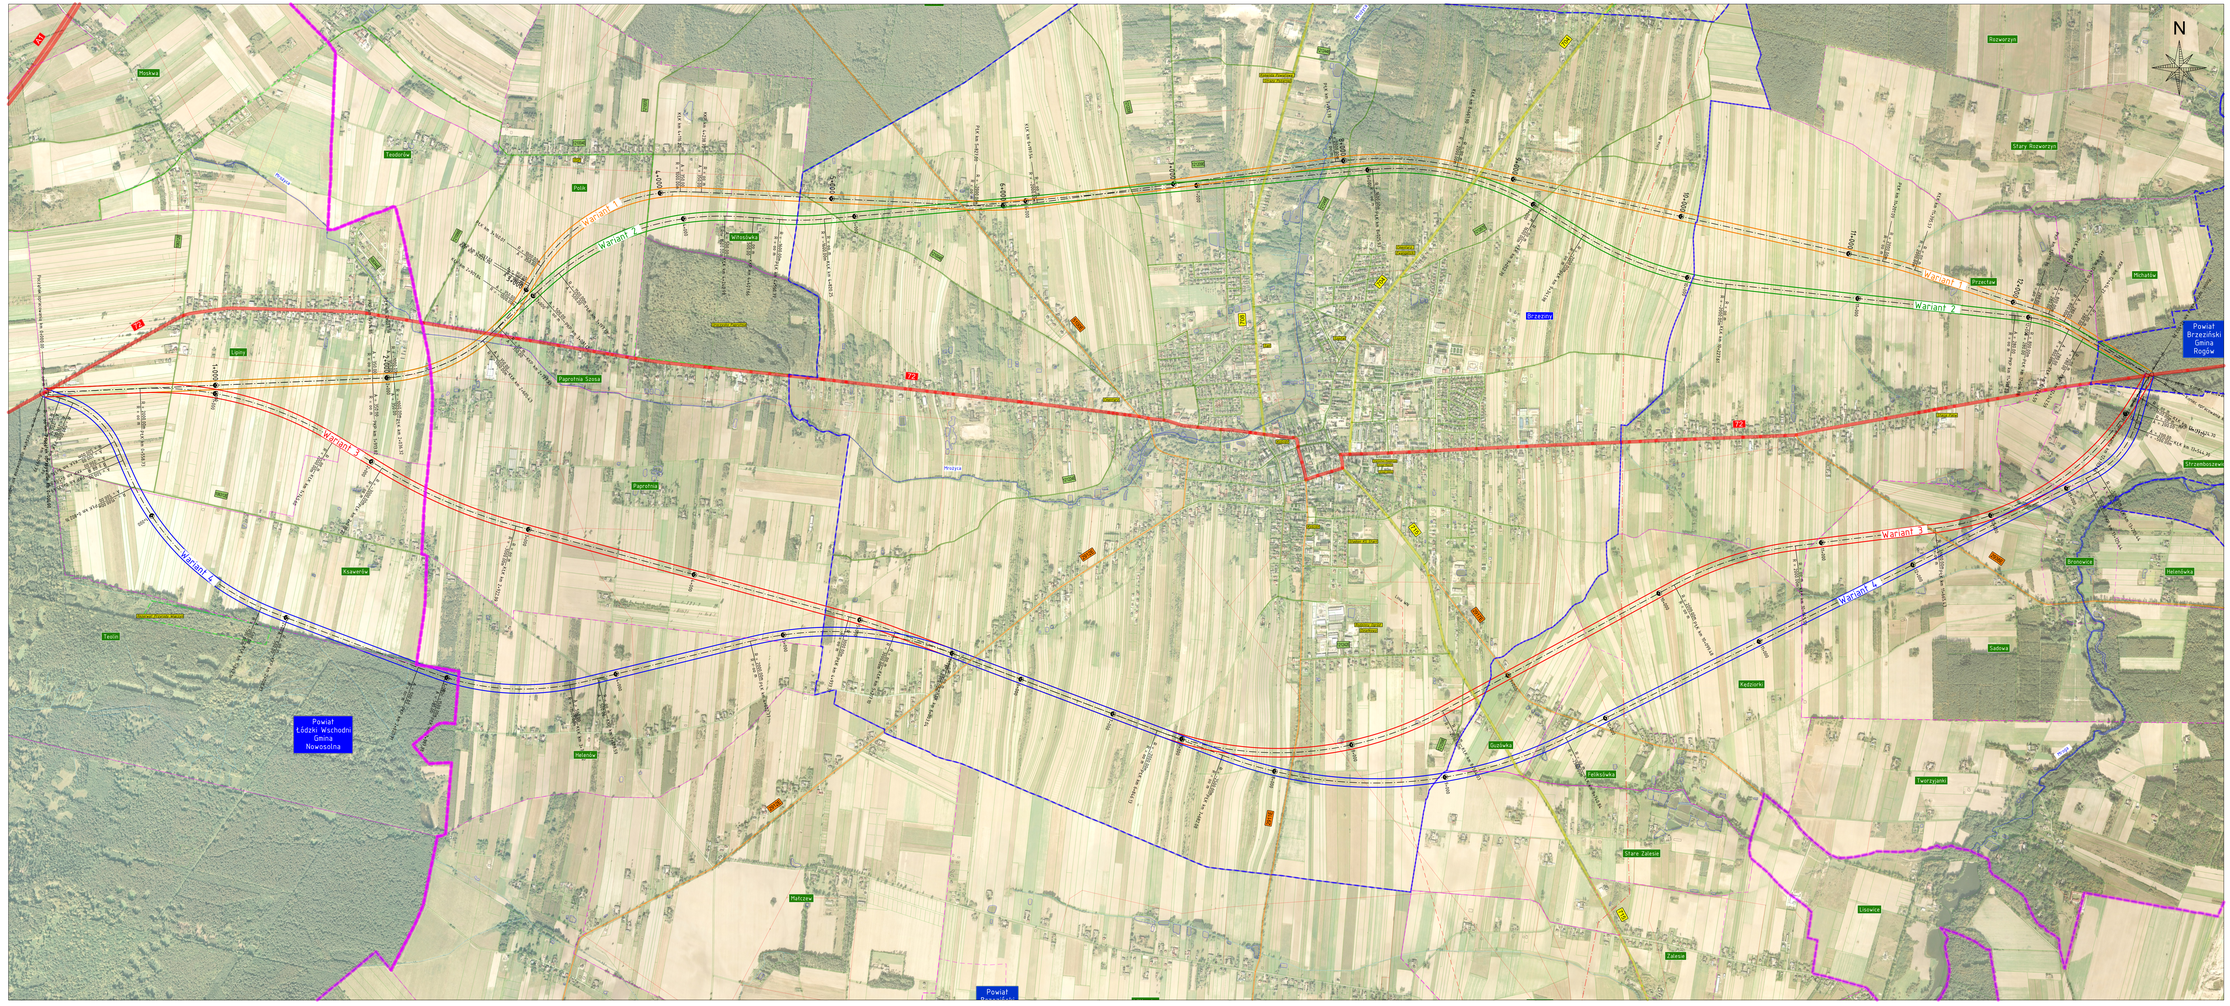

Legenda

- granice administracyjne – powiaty
- granice administracyjne – gminy
- granice administracyjne – miejscowości
- drogi krajowe
- drogi wojewódzkie
- drogi powiatowe
- drogi gminne
- tory kolejowe
- linia wysokiego napięcia
- rzeki
- rowy melioracyjne
- Wariant 1 proponowanej obwodnicy Brzezin w ciągu drogi DK72
- Wariant 2 proponowanej obwodnicy Brzezin w ciągu drogi DK72
- Wariant 3 proponowanej obwodnicy Brzezin w ciągu drogi DK72
- Wariant 4 proponowanej obwodnicy Brzezin w ciągu drogi DK72

Inwestor:
Generalna Dyrekcja Dróg Krajowych i Autostrad
Oddział w Łodzi

Generalna Dyrekcja Dróg Krajowych i Autostrad
Oddział w Łodzi
ul. Rysiewa 2, 91-853 Łódź

Wykonawca:
Multiconsult

Multiconsult Polska Sp. z o.o.
ul. Bonifraterska 17
00-203 Warszawa

Nazwa zadania:
Opracowanie Studium Korytarzowego i Studium Techniczno-Ekonomiczno-Środowiskowego z elementami Koncepcji Programowej wraz z materiałami do uzyskania Decyzji o Środowiskowych Uwarunkowaniach dla zadania "Budowa obwodnicy Brzezin w ciągu drogi krajowej nr 72"

Stadium: Studium Korytarzowe

Tom: TOM B - ROZWIĄZANIA TECHNICZNE

Branża: Drogowa

Tytuł rysunku: Plan sytuacyjny

Funkcja	Imię i nazwisko	Specjalność	Nr uprawnień budowlanych	Podpis
Projektant	mgr inż. Tomasz Nowakowski	Drogowa	SWK/0069/PWOD/09	
Sprawdzający				
Opracował	inż. Arkadiusz Depta			
Opracował	mgr inż. Katarzyna Kita	Drogowa		
Opracował	mgr inż. Bartłomiej Korczak	Drogowa		
Opracował	inż. Edyta Wilkowska	Drogowa		

Numer umowy	Data opracowania	Skala	Numer rysunku	Rewizja
2/ITI/U/2020	luty 2021	1:10000	01	00