



Legenda

granie administracyjne – powiaty

granie administracyjne – gminy

granie administracyjne – miejscowości

drogi krajowe

drogi wojewódzkie

drogi powiatowe

drogi gminne

tory kolejowe

linia wysokiego napięcia

rzeki

rowy melioracyjne

proj. granica inwestycji

granica działek ewidencyjnych


Warianty przebiegu linii kolejowej nr 085 (CPK)

proj. zbiornik retencyjny

budynek mieszkalny do wyburzenia

budynek gospodarczy do wyburzenia

Układ arkuszy

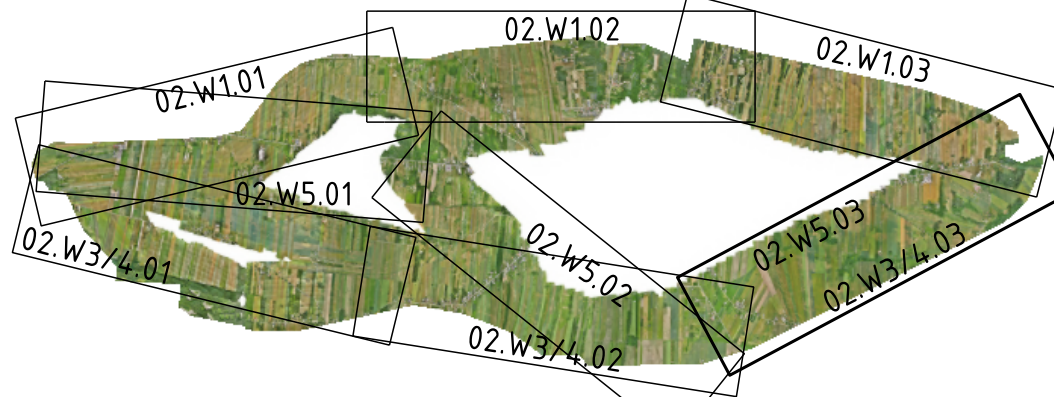

Investor: **Generalna Dyrekcja Dróg Krajowych i Autostrad**
Oddział w Łodzi
ul. Irysowa 2, 91-857 Łódź

Wykonawca: **Multiconsult** POLSKA
Multiconsult Polska sp. z o.o.
ul. Bonifraterska 17
00-203 Warszawa

Nazwa zadania: Opracowanie Studium Korytarzowego i Studium Techniczno-Ekonomiczno-Środowiskowego z elementami Koncepcji Programowej wraz z materiałami do uzyskania Decyzji o Środowiskowych Uwarunkowaniach dla zadania "Budowa obwodnicy Brzeziny w ciągu drogi krajowej nr 72"

Stadium: STĘS	Tom: TOM B – ROZWIĄZANIA TECHNICZNE			
Branża: Drogowa	Tytuł rysunku: Plan sytuacyjny – Wariant 5			
Funkcja	Imię i nazwisko	Specjalność	Nr uprawnień budowlanych	Podpis
Projektant	mgr inż. Tomasz Nowakowski	Drogowa	SWK/0069/PWOD/09	
Sprawdzający				
Opracował	mgr inż. Edyta Wilkowska	Drogowa		
Opracował	mgr inż. Bartłomiej Korczak	Drogowa		
Opracował	inż. Arkadiusz Depta	Drogowa		
Numer umowy: 2/11/U/2020	Data opracowania: listopad 2021	Skala: 1:5000	Numer rysunku: 02.W5.03	Rewizja: 00