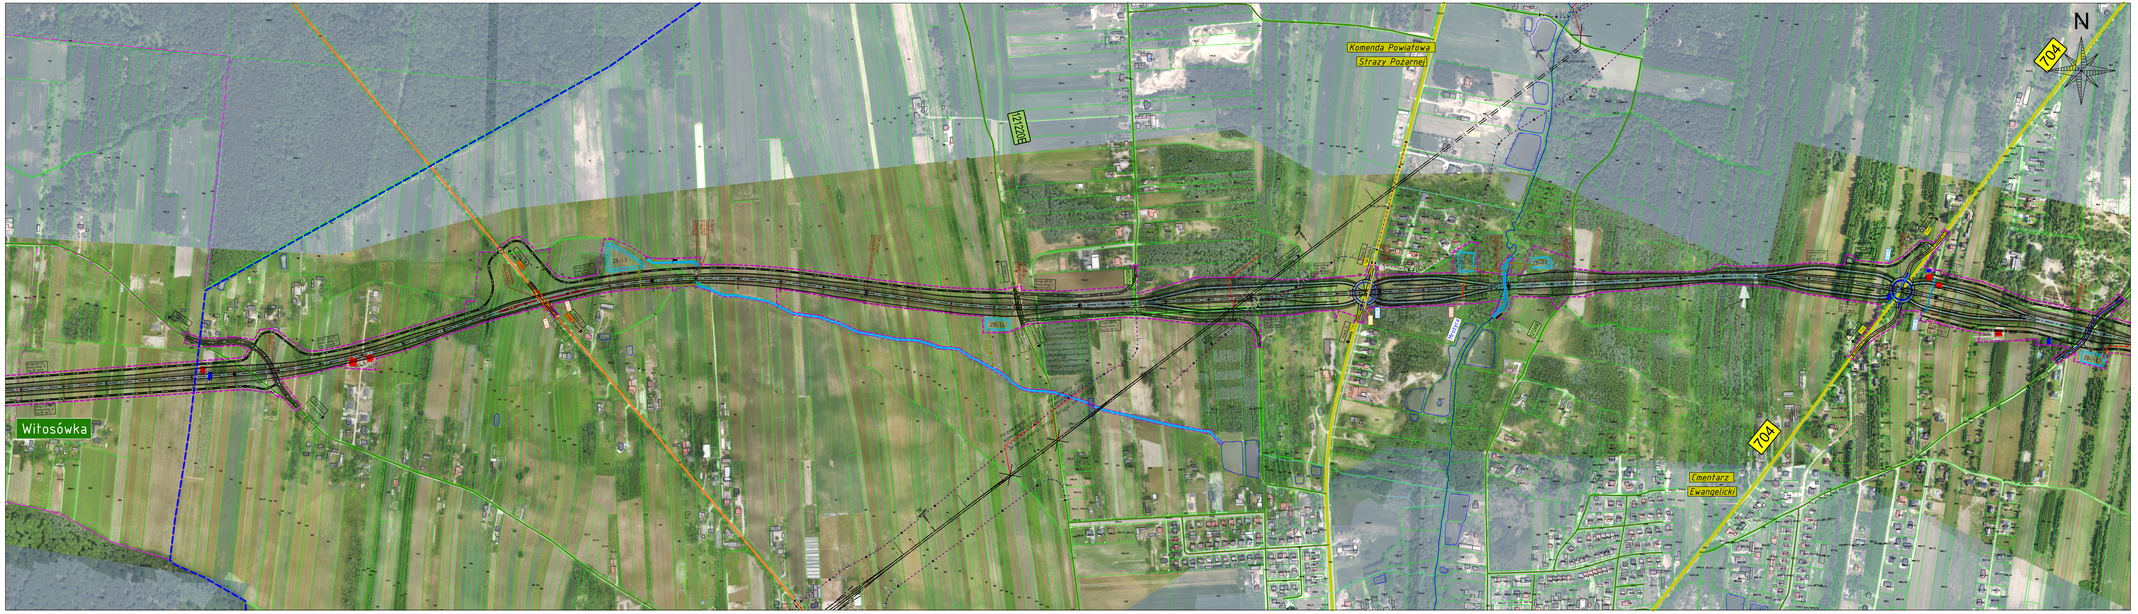

Legenda

- granice administracyjne - powiaty
- granice administracyjne - gminy
- granice administracyjne - miejscowości
- drogi krajowe
- drogi wojewódzkie
- drogi powiatowe
- drogi gminne
- tory kolejowe
- linia wysokiego napięcia
- rzeki
- rowy melioracyjne
- proj. granica inwestycji
- granica działek ewidencyjnych
- Warianty przebiegu linii kolejowej nr 85 (CPK)
- proj. zbiornik retencyjny
- budynek mieszkalny do wyburzenia
- budynek gospodarczy do wyburzenia

Układ arkuszy

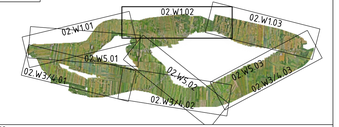

Inwestor:
Generalna Dyrekcja Dróg Krajowych i Autostrad
Oddział w Łodzi

Generalna Dyrekcja Dróg Krajowych i Autostrad
Oddział w Łodzi
ul. Pryssowa 2, 91-857 Łódź

Wykonawca:
Multiconsult POLSKA

Multiconsult Polska sp. z o.o.
ul. Bonifraterska 17
00-203 Warszawa

Nazwa zadania:
Opracowanie Studium Korytarzowego i Studium Techniczno-Ekonomiczno-Środowiskowego z elementami Koncepcji Programowej wraz z materiałami do uzyskania Decyzji o Środowiskowych Uwarunkowaniach dla zadania "Budowa obwodnicy Brzezin w ciągu drogi krajowej nr 72"

Stadium: STEŚ	Tom: TOM B - ROZWIĄZANIA TECHNICZNE			
Branża: Drogowa	Tytuł rysunku: Plan sytuacyjny - Wariant 1			
Funkcja	Imię i nazwisko	Specjalność	Nr uprawnień budowlanych	Podpis
Projektant	mgr inż. Tomasz Nowakowski	Drogowa	SWK/0069/PWOD/09	
Sprawdzający				
Opracował	mgr inż. Edyta Wilkowska	Drogowa		
Opracował	mgr inż. Bartłomiej Korczak	Drogowa		
Opracował	inż. Arkadiusz Depta	Drogowa		
Numer umowy	Data opracowania	Skala	Numer rysunku	Rewizja
2/11/U/2020	luty 2022	15000	02.W1.02	00