




Legenda

- granicz administracyjne - powiaty
- granicz administracyjne - gminy
- granicz administracyjne - miejscowości
- drogi krajowe
- drogi wojewódzkie
- drogi powiatowe
- drogi gminne
- tor kolejowe
- linia wysokiego napięcia
- rzeki
- rowy
- proj. zbiornik referencyjny
- budynek mieszkalny do wyburzenia
- budynek gospodarczy do wyburzenia
- proj. granica inwestycyjna
- odrębne opracowanie dla wariantu inwestycyjnego
- oś drogi
- ekran akustyczny
- krawężnik zewnętrzny jezdni
- krawężnik wyniesiony
- krawężnik obniżony
- krawężnik pasa ruchu
- obrzeża betonowe

Nawierzchnie drogowe:

- KR5 bitum - droga krajowa nr 72
- KR4 bitum - drogi wojewódzkie i odcinki starej DK72 włączające się do skrzyżowań
- KR3 bitum - drogi powiatowe
- KR2 bitum - drogi gminne i drogi obsługujące przyległy teren
- KR2 kruszywo - drogi obsługujące przyległy teren w okolicy przejść dla zwierząt
- chodnik
- ciąg pieszo rowerowy
- kostka betonowa
- kostka granitowa
- tereny zielone
- Projektowana przebudowa cieku / rowu melioracyjnego
- Nazwa cieku / rowu melioracyjnego
- Kilometr cieku / rowu melioracyjnego

Układ arkuszy

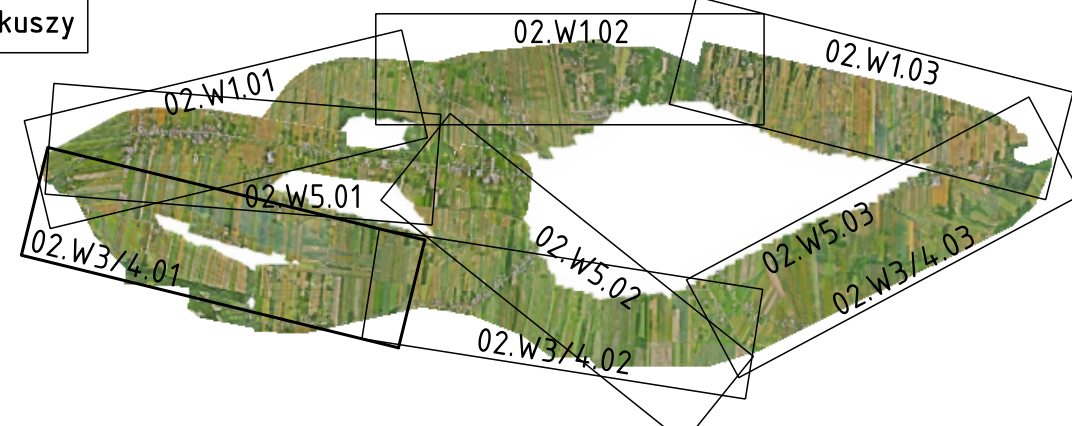

Inwestor:

Generalna Dyrekcja Dróg Krajowych i Autostrad
Oddział w Łodzi
ul. Irysowa 2, 91-857 Łódź

Wykonawca:

Multiconsult
POLSKA
Multiconsult Polska sp. z o.o.
ul. Bonifraterska 17
00-203 Warszawa

Nazwa zadania:

Opracowanie Studium Korytarzowego i Studium Techniczno-Ekonomiczno-Środowiskowego z elementami koncepcji Programowej wraz z materiałami do uzyskania Decyzji o Środowiskowych Uwarunkowaniach dla zadania "Budowa obwodnicy Brzeziny w ciągu drogi krajowej nr 72"

Numer umowy:

2/11/U/2020

Data opracowania: Marzec 2023

Skala:

1:5000

Numer rysunku:

02.W3/4.01

Rewizja:

00