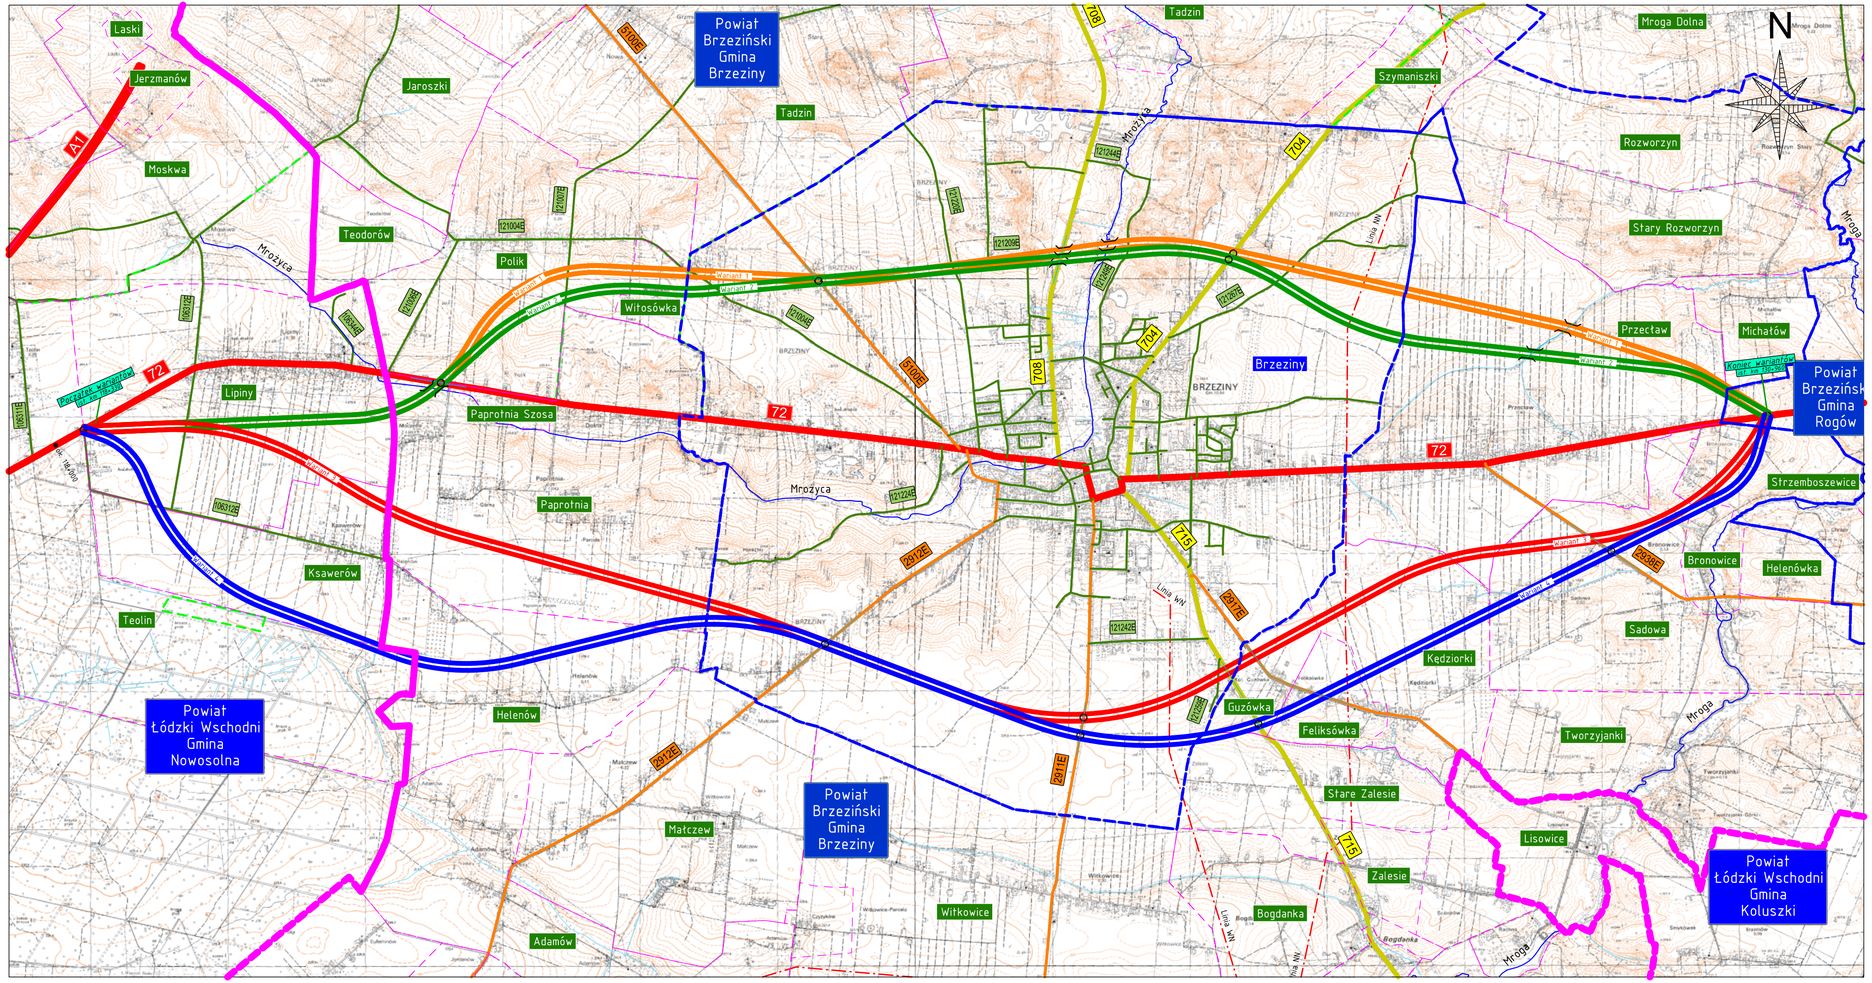

Legenda

- granice administracyjne - powiaty
- granice administracyjne - gminy
- granice administracyjne - miejscowości
- drogi krajowe
- drogi wojewódzkie
- drogi powiatowe
- drogi gminne
- tory kolejowe
- linia wysokiego napięcia
- rzeki
- rowy melioracyjne
- Wariant 1 proponowanej obwodnicy Brzezin w ciągu drogi DK72
- Wariant 2 proponowanej obwodnicy Brzezin w ciągu drogi DK72
- Wariant 3 proponowanej obwodnicy Brzezin w ciągu drogi DK72
- Wariant 4 proponowanej obwodnicy Brzezin w ciągu drogi DK72

Inwestor:

Generalna Dyrekcja Dróg Krajowych i Autostrad
Oddział w Łodzi

Generalna Dyrekcja Dróg Krajowych i Autostrad
Oddział w Łodzi
ul. Irysowa 2, 91-857 Łódź

Wykonawca:

Multiconsult

Multiconsult Polska Sp. z o.o.
ul. Bonifraterska 17
00-203 Warszawa

Nazwa zadania:

Opracowanie Studium Korytarzowego i Studium Techniczno-Ekonomiczno-Środowiskowego z elementami Koncepcji Programowej wraz z materiałami do uzyskania Decyzji o Środowiskowych Uwarunkowaniach dla zadania "Budowa obwodnicy Brzezin w ciągu drogi krajowej nr 72"

Stadium:	Tom:			
Studium Korytarzowe				
Branża:	Tytuł rysunku:			
Drogowa	Plan orientacyjny			
Funkcja	Imię i nazwisko	Specjalność	Nr uprawnień budowlanych	Podpis
Projektant	mgr inż. Tomasz Nowakowski	Drogowa	SWK/0069/PWOD/09	
Sprawdzający				
Opracował	inż. Edyta Wilkowska	Drogowa		
Opracował	mgr inż. Katarzyna Kita	Drogowa		
Opracował	mgr inż. Bartłomiej Korczak	Drogowa		
Opracował	inż. Arkadiusz Depta	Drogowa		
Numer umowy:	Data opracowania:	Skala:	Numer rysunku:	Rewizja:
2/11/U/2020	luty 2021	1:25000	01	00