



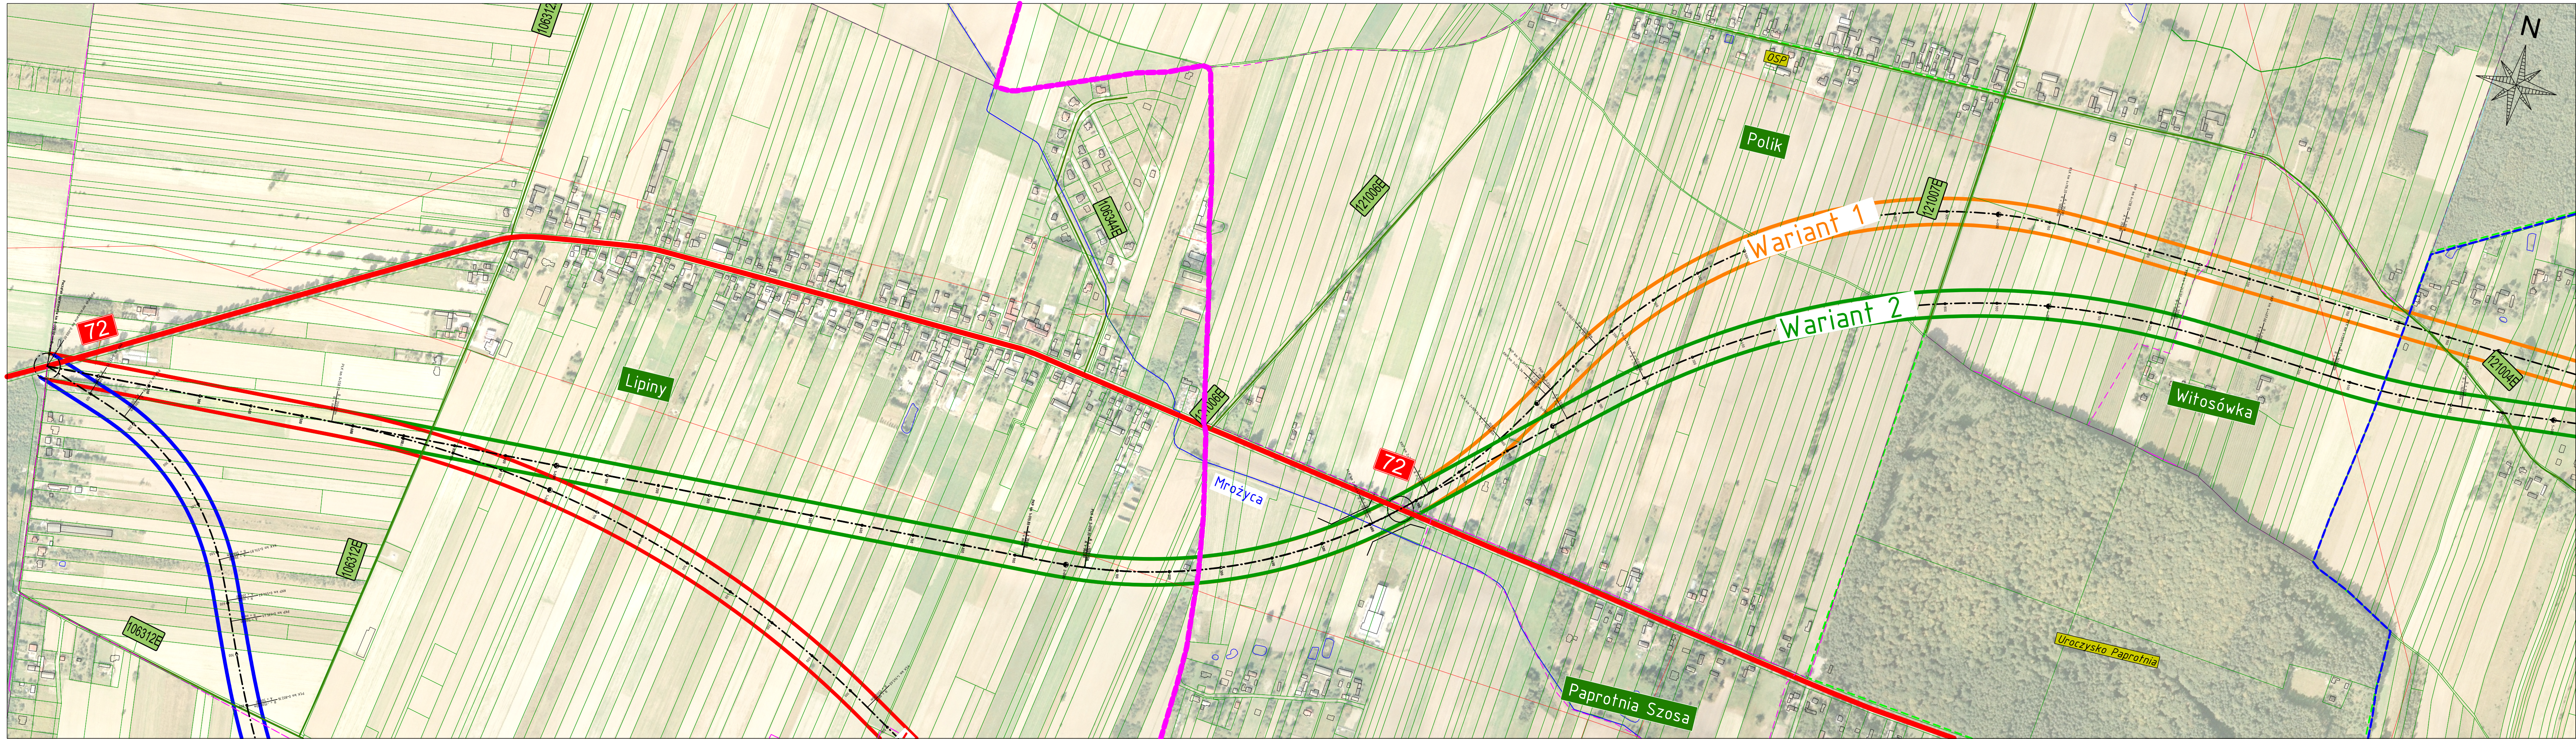

- Legenda**
- granie administracyjne – powiaty
 - granie administracyjne – gminy
 - granie administracyjne – miejscowości
 - drogi krajowe
 - drogi wojewódzkie
 - drogi powiatowe
 - drogi gminne
 - tory kolejowe
 - linia wysokiego napięcia
 - rzeki
 - rowy melioracyjne
 - Wariant 1 proponowanej obwodnicy Brzeziny w ciągu drogi DK72
 - Wariant 2 proponowanej obwodnicy Brzeziny w ciągu drogi DK72
 - Wariant 3 proponowanej obwodnicy Brzeziny w ciągu drogi DK72
 - Wariant 4 proponowanej obwodnicy Brzeziny w ciągu drogi DK72

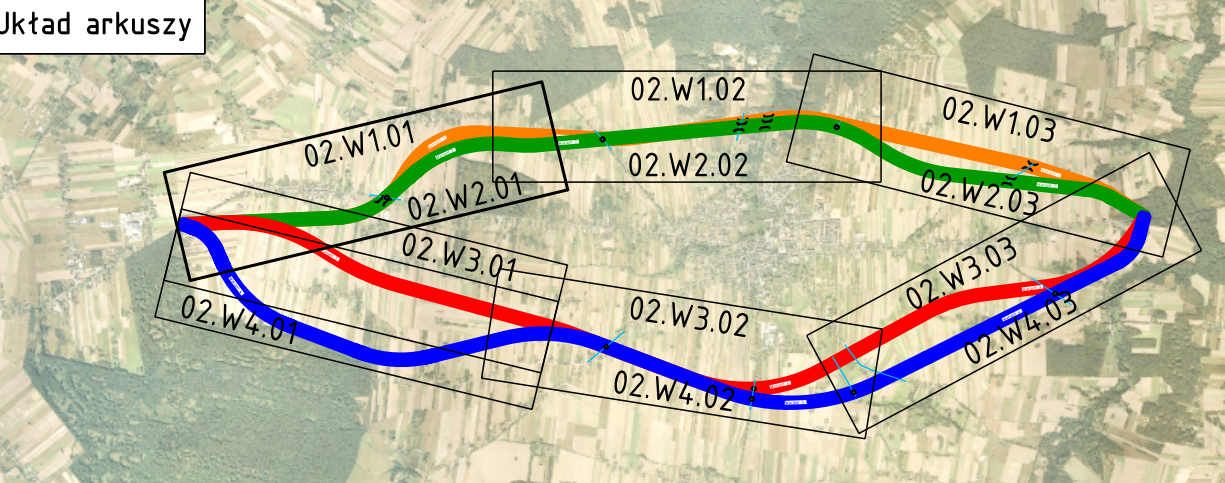

Inwestor:
Generalna Dyrekcja Dróg Krajowych i Autostrad
Oddział w Łodzi
ul. Irysowa 2, 91-857 Łódź

Wykonawca:
Multiconsult
Multiconsult Polska Sp. z o.o.
ul. Bonifraterska 17
00-203 Warszawa

Nazwa zadania:
Opracowanie Studium Korytarzowego i Studium Techniczno-Ekonomiczno-Środowiskowego z elementami
Koncepcji Programowej wraz z materiałami do uzyskania Decyzji o Środowiskowych Uwarunkowaniach
dla zadania "Budowa obwodnicy Brzeziny w ciągu drogi krajowej nr 72"

Stadium: Studium Korytarzowe		Tom: TOM B – ROZWIĄZANIA TECHNICZNE			
Branża: Drogowa		Tytuł rysunku: Plan sytuacyjny – Wariant 1			
Funkcja	Imię i nazwisko	Specjalność	Nr uprawnień budowlanych	Podpis	
Projektant	mgr inż. Tomasz Nowakowski	Drogowa	SWK/0069/PWOD/09		
Sprawdzający					
Opracował	inż. Edyta Wilkowska	Drogowa			
Opracował	mgr inż. Katarzyna KiŃa	Drogowa			
Opracował	mgr inż. Bartłomiej Korczak	Drogowa			
Opracował	inż. Arkadiusz Depta	Drogowa			
Numer umowy: 2/11/U/2020	Data opracowania: luty 2021	Skala: 1:5000	Numer rysunku: 02.W1.01	Rewizja: 00	