



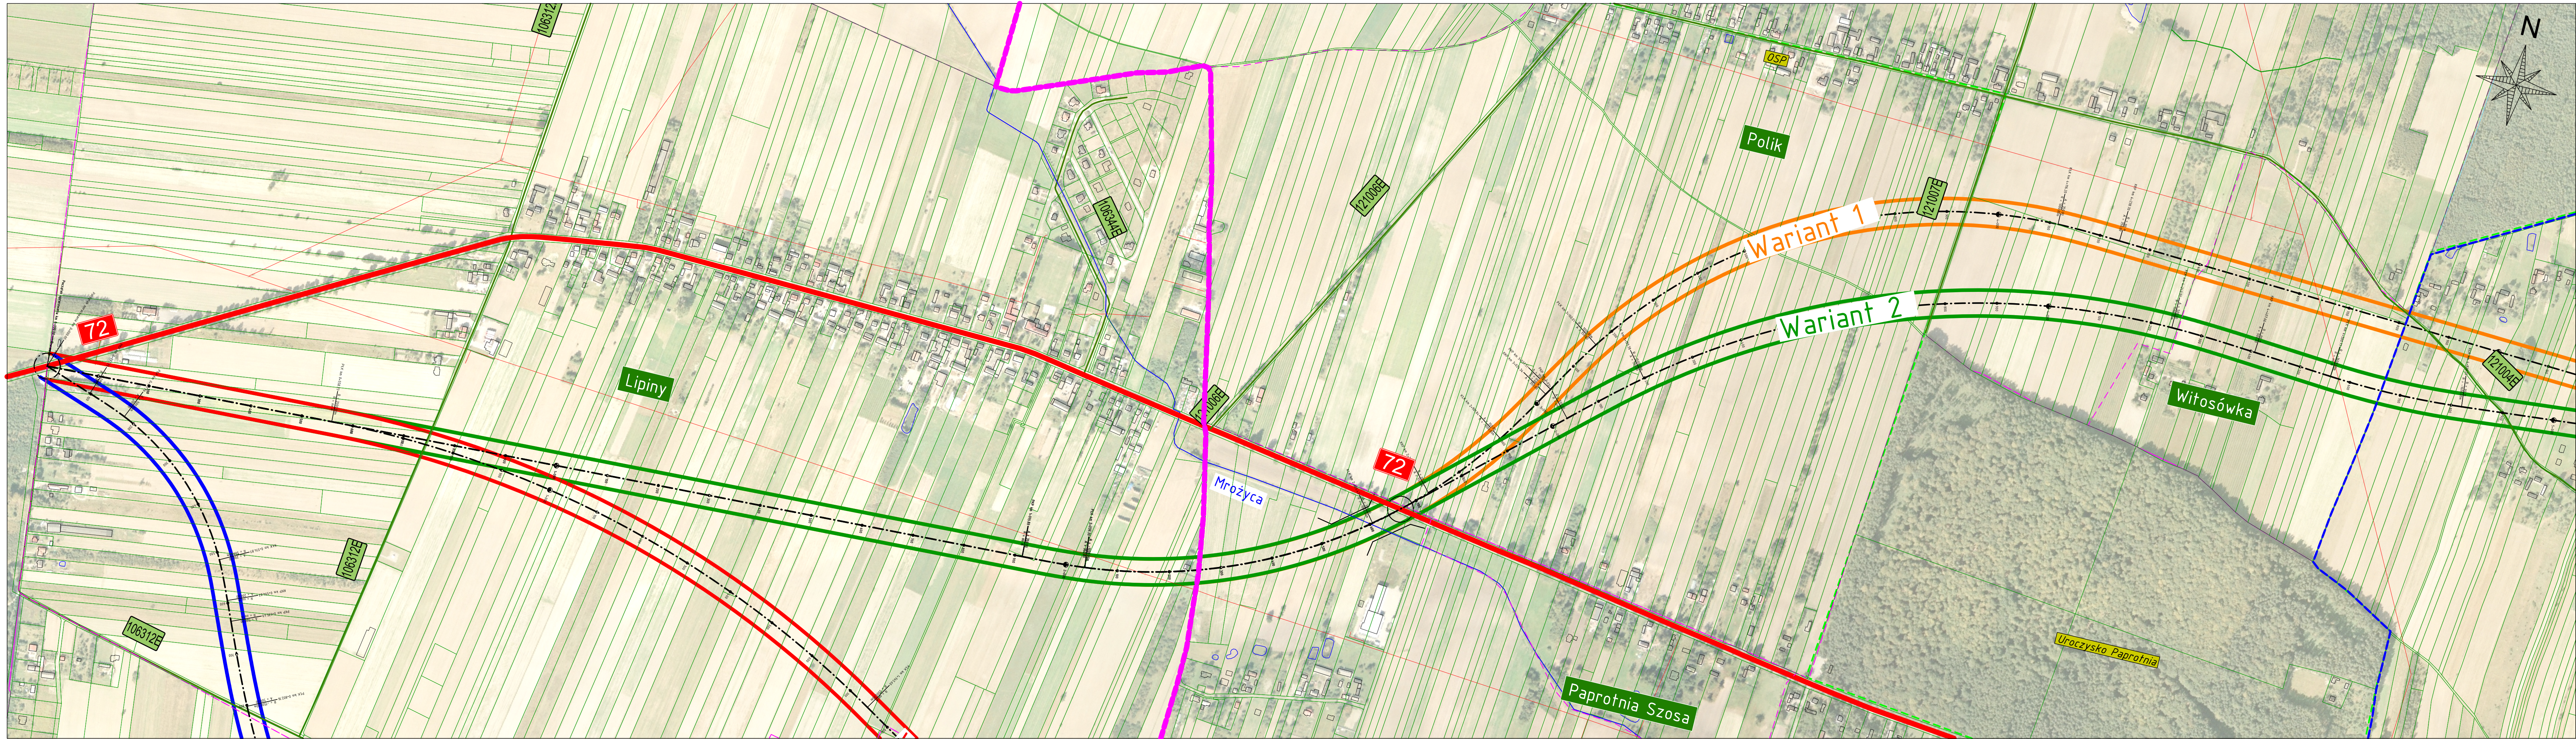

Legenda

- granie administracyjne – powiaty
- granie administracyjne – gminy
- granie administracyjne – miejscowości
- drogi krajowe
- drogi wojewódzkie
- drogi powiatowe
- drogi gminne
- tory kolejowe
- linia wysokiego napięcia
- rzeki
- rowy melioracyjne
- Wariant 1 proponowanej obwodnicy Brzeziny w ciągu drogi DK72
- Wariant 2 proponowanej obwodnicy Brzeziny w ciągu drogi DK72
- Wariant 3 proponowanej obwodnicy Brzeziny w ciągu drogi DK72
- Wariant 4 proponowanej obwodnicy Brzeziny w ciągu drogi DK72

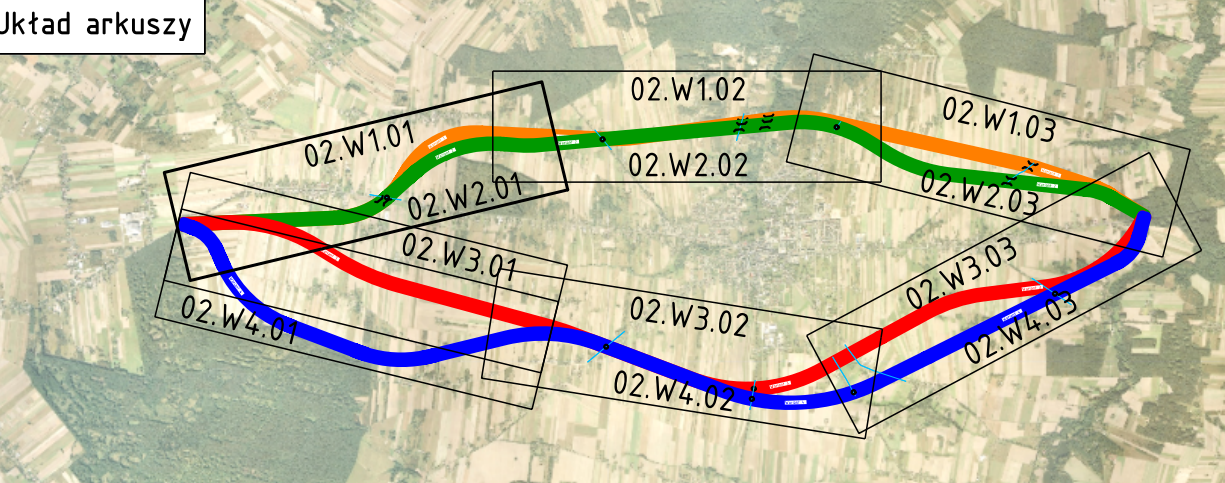

Inwestor:
Generalna Dyrekcja Dróg Krajowych i Autostrad
Oddział w Łodzi
ul. Irysowa 2, 91-857 Łódź

Wykonawca:
Multiconsult
Multiconsult Polska Sp. z o.o.
ul. Bonifraterska 17
00-203 Warszawa

Nazwa zadania:
Opracowanie Studium Korytarzowego i Studium Techniczno-Ekonomiczno-Środowiskowego z elementami Koncepcji Programowej wraz z materiałami do uzyskania Decyzji o Środowiskowych Uwarunkowaniach dla zadania "Budowa obwodnicy Brzeziny w ciągu drogi krajowej nr 72"

Stadium: Studium Korytarzowe		Tom: TOM B – ROZWIĄZANIA TECHNICZNE		
Branża: Drogowa		Tytuł rysunku: Plan sytuacyjny – Wariant 2		
Funkcja	Imię i nazwisko	Specjalność	Nr uprawnień budowlanych	Podpis
Projektant	mgr inż. Tomasz Nowakowski	Drogowa	SWK/0069/PWOD/09	
Sprawdzający				
Opracował	inż. Edyta Wilkowska	Drogowa		
Opracował	mgr inż. Katarzyna KiŃa	Drogowa		
Opracował	mgr inż. Bartłomiej Korczak	Drogowa		
Opracował	inż. Arkadiusz Depta	Drogowa		
Numer umowy: 2/11/U/2020	Data opracowania: luty 2021	Skala: 1:5000	Numer rysunku: 02.W2.01	Rewizja: 00