



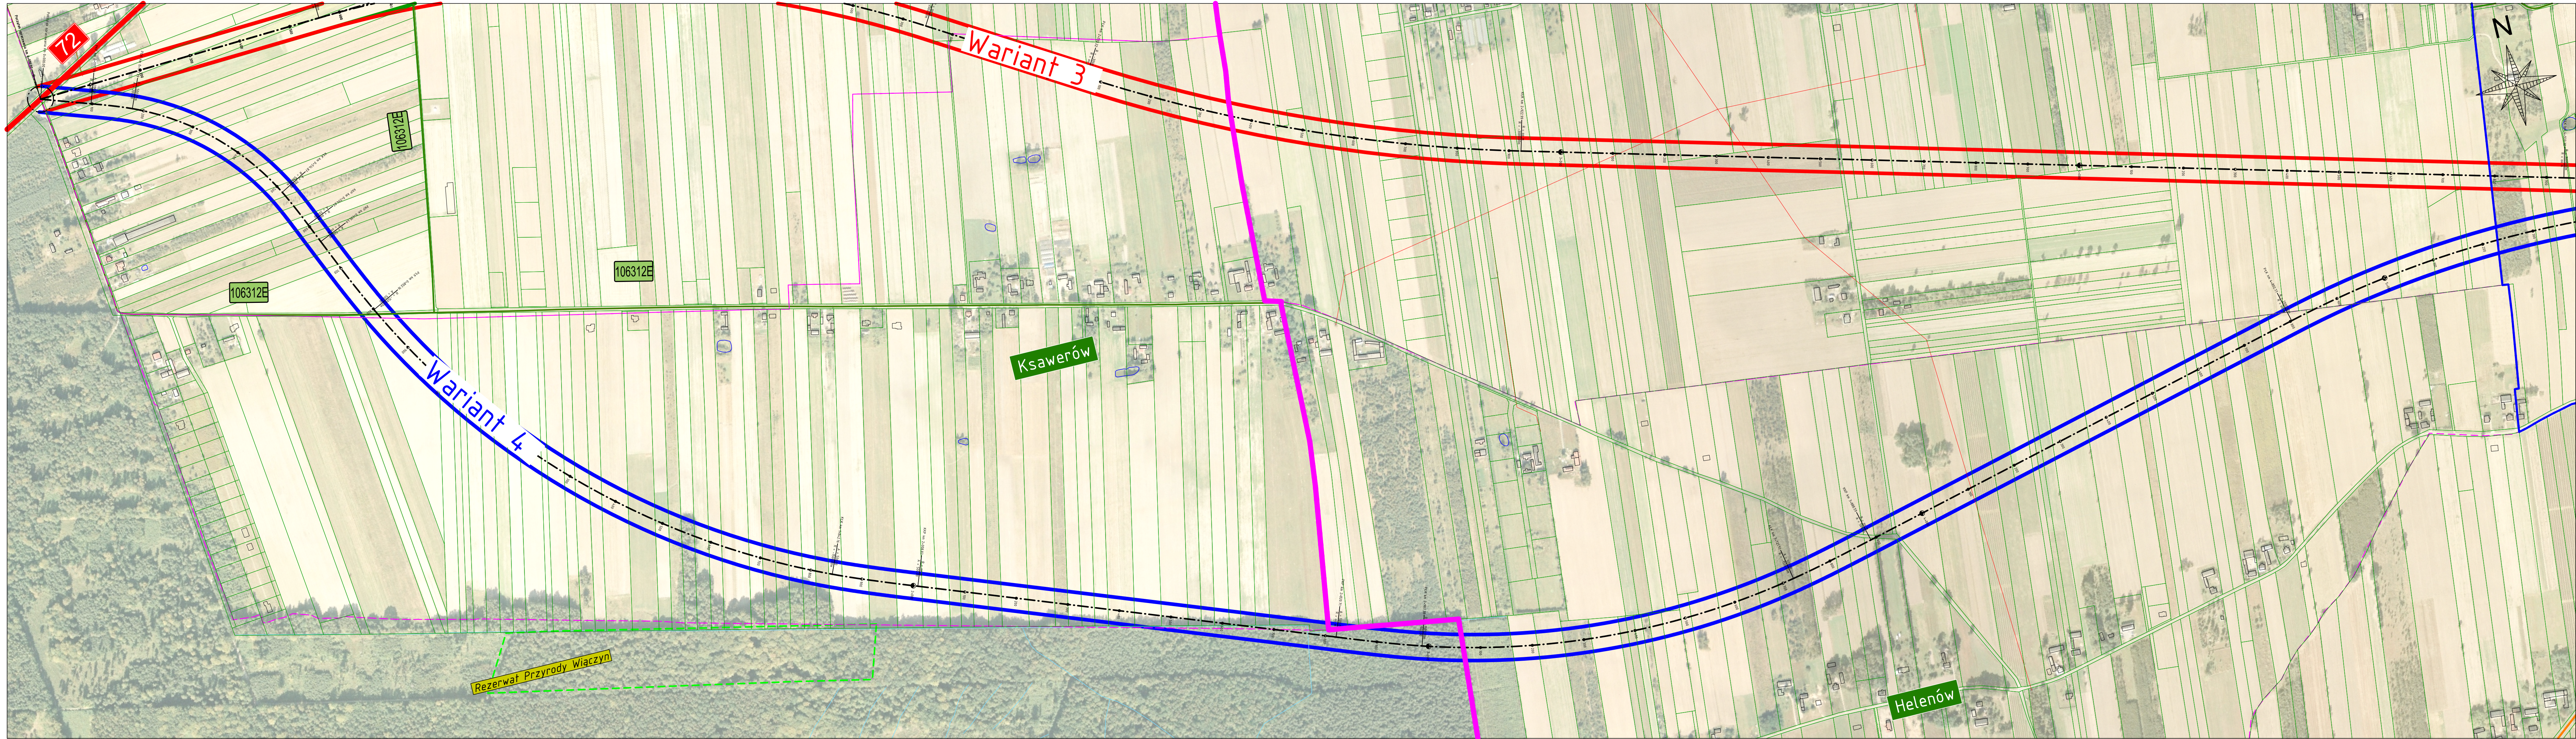

Legenda

- granie administracyjne – powiaty
- granie administracyjne – gminy
- granie administracyjne – miejscowości
- drogi krajowe
- drogi wojewódzkie
- drogi powiatowe
- drogi gminne
- tory kolejowe
- linia wysokiego napięcia
- rzeki
- rowy melioracyjne
- Wariant 1 proponowanej obwodnicy Brzezin w ciągu drogi DK72
- Wariant 2 proponowanej obwodnicy Brzezin w ciągu drogi DK72
- Wariant 3 proponowanej obwodnicy Brzezin w ciągu drogi DK72
- Wariant 4 proponowanej obwodnicy Brzezin w ciągu drogi DK72

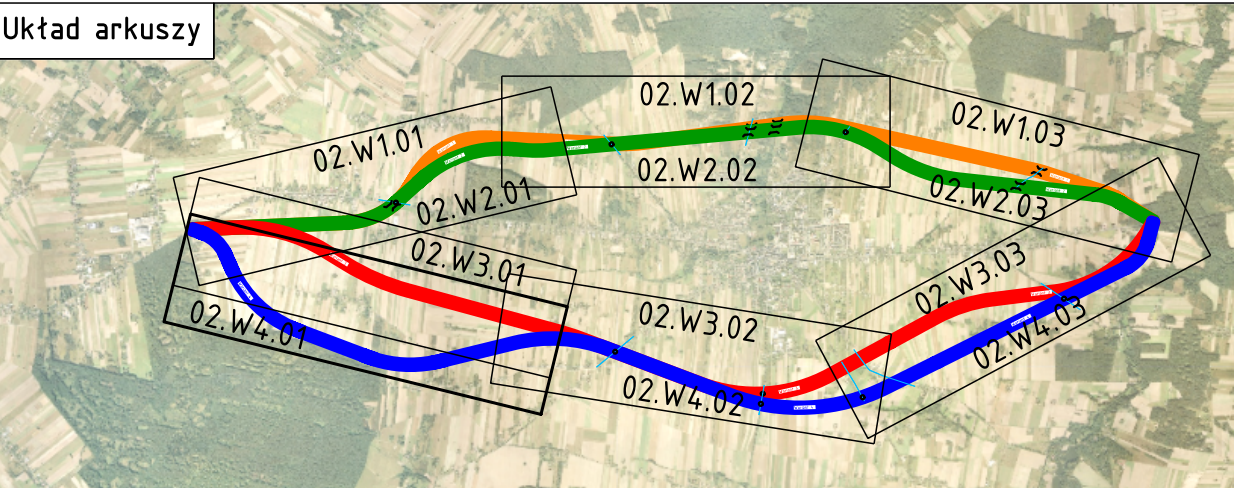

Inwestor: **Generalna Dyrekcja Dróg Krajowych i Autostrad**
Oddział w Łodzi
ul. Irysowa 2, 91-857 Łódź

Wykonawca: **Multiconsult**
Multiconsult Polska Sp. z o.o.
ul. Bonifraterska 17
00-203 Warszawa

Nazwa zadania: Opracowanie Studium Korytarzowego i Studium Techniczno-Ekonomiczno-Środowiskowego z elementami Koncepcji Programowej wraz z materiałami do uzyskania Decyzji o Środowiskowych Uwarunkowaniach dla zadania "Budowa obwodnicy Brzezin w ciągu drogi krajowej nr 72"

Stadium: Studium Korylarzowe		Tom: TOM B – ROZWIĄZANIA TECHNICZNE			
Branża: Drogowa		Tytuł rysunku: Plan sytuacyjny – Wariant 4			
Funkcja	Imię i nazwisko	Specjalność	Nr uprawnień budowlanych	Podpis	
Projektant	mgr inż. Tomasz Nowakowski	Drogowa	SWK/0069/PWOD/09		
Sprawdzający					
Opracował	inż. Edyta Wilkowska	Drogowa			
Opracował	mgr inż. Katarzyna Kita	Drogowa			
Opracował	mgr inż. Bartłomiej Korczak	Drogowa			
Opracował	inż. Arkadiusz Depta	Drogowa			
Numer umowy:	Data opracowania:	Skala:	Numer rysunku:	Revizja:	
2/11/U/2020	luty 2021	1:5000	02.W4.01	00	