



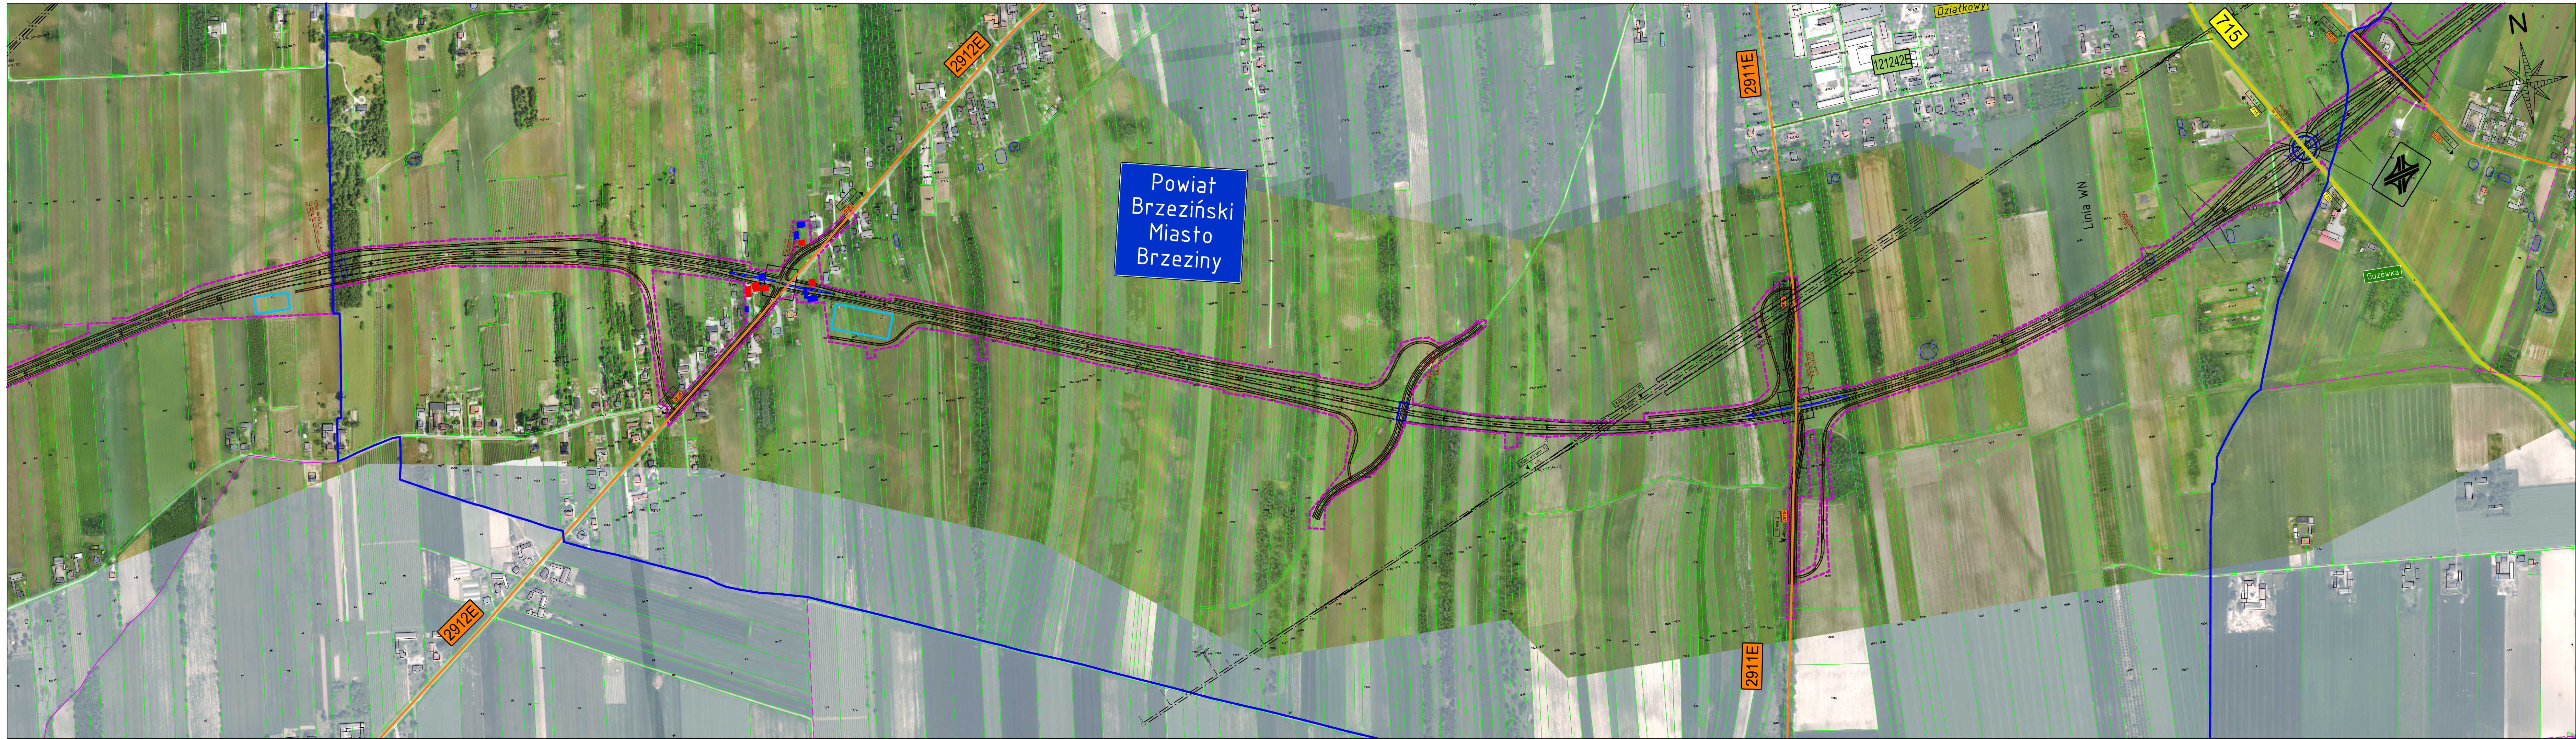

Legenda

- granie administracyjne – powiaty
- granie administracyjne – gminy
- granie administracyjne – miejscowości
- drogi krajowe
- drogi wojewódzkie
- drogi powiatowe
- drogi gminne
- tory kolejowe
- linia wysokiego napięcia
- rzeki
- rowy melioracyjne
- proj. granica inwestycji
- granica działek ewidencyjnych
- Warianty przebiegu linii kolejowej nr 085 (CPK)
- proj. zbiornik retencyjny
- budynek mieszkalny do wyburzenia
- budynek gospodarczy do wyburzenia

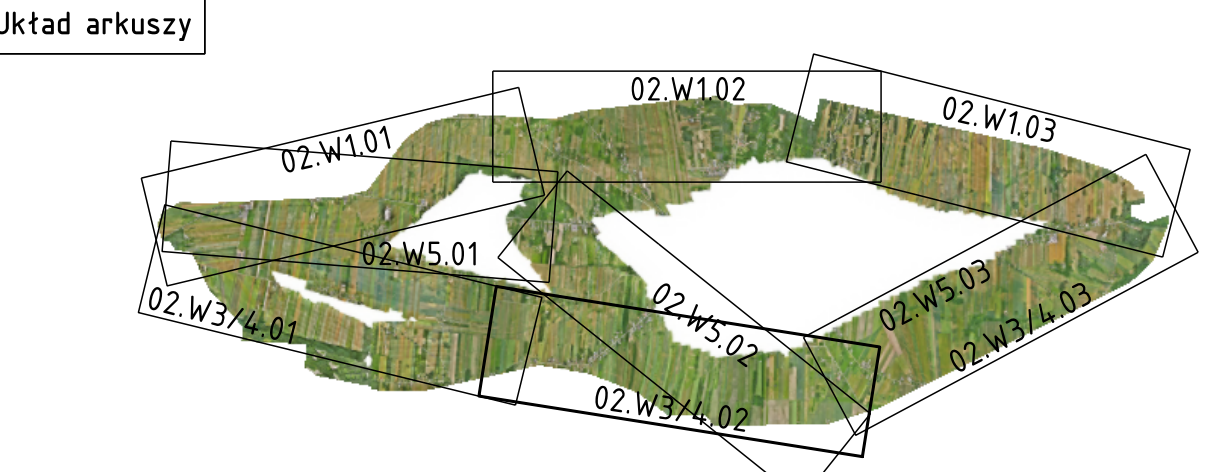

Investor: Generalna Dyrekcja Dróg Krajowych i Autostrad
Oddział w Łodzi
ul. Irysowa 2, 91-857 Łódź

Wykonawca: Multiconsult Polska sp. z o.o.
ul. Bonifraterska 17
00-203 Warszawa

Nazwa zadania: Opracowanie Studium Korytarzowego i Studium Techniczno-Ekonomiczno-Środowiskowego z elementami Koncepcji Programowej wraz z materiałami do uzyskania Decyzji o Środowiskowych Uwarunkowaniach dla zadania "Budowa obwodnicy Brzezina w ciągu drogi krajowej nr 72"

Stadium: STĘS	Tom: TOM B – ROZWIĄZANIA TECHNICZNE			
Branża: Drogowa	Tytuł rysunku: Plan sytuacyjny – Wariant 3/4			
Funkcja	Imię i nazwisko	Specjalność	Nr uprawnień budowlanych	Podpis
Projektant	mgr inż. Tomasz Nowakowski	Drogowa	SWK/0069/PWOD/09	
Sprawdzający				
Opracował	mgr inż. Edyta Wilkowska	Drogowa		
Opracował	mgr inż. Bartłomiej Korczak	Drogowa		
Opracował	inż. Arkadiusz Depta	Drogowa		
Numer umowy: 2/11/U/2020	Data opracowania: listopad 2021	Skala: 1:5000	Numer rysunku: 02.W3/4.02	Rewizja: 00