



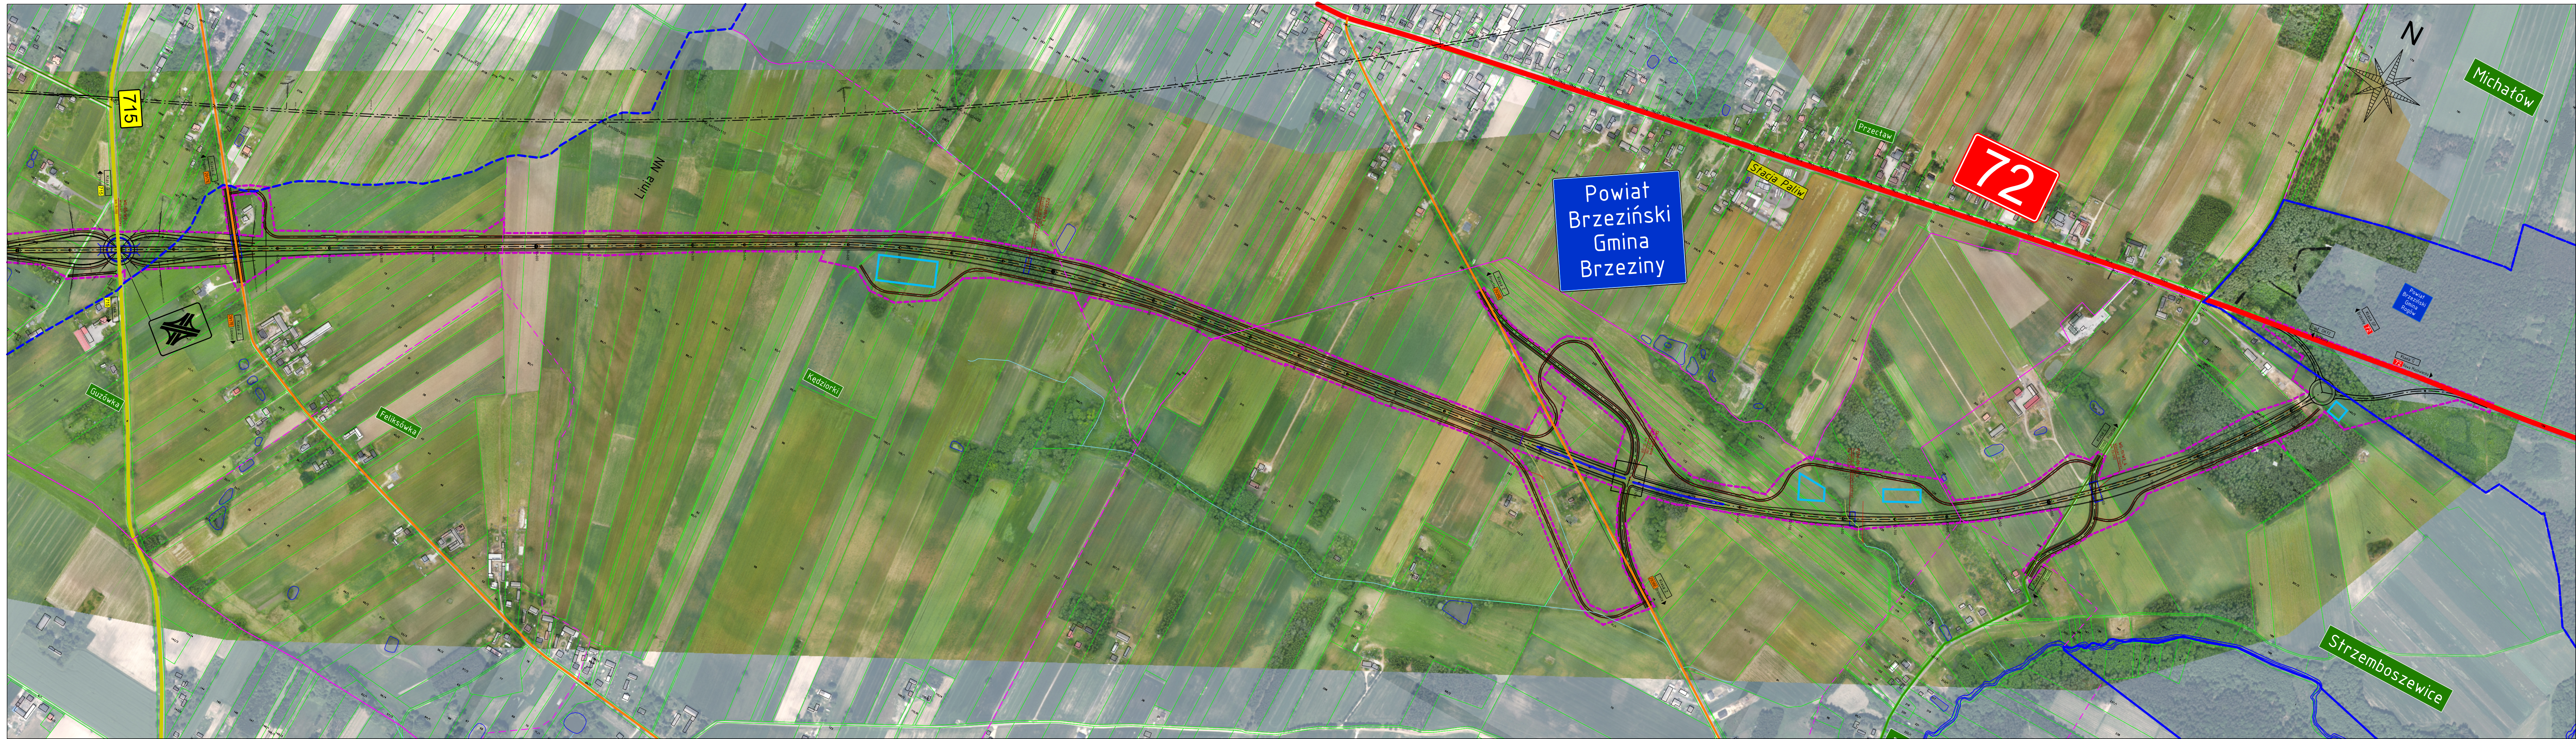

- Legenda**
- granie administracyjne – powiaty
 - granie administracyjne – gminy
 - granie administracyjne – miejscowości
 - drogi krajowe
 - drogi wojewódzkie
 - drogi powiatowe
 - drogi gminne
 - tory kolejowe
 - linia wysokiego napięcia
 - rzeki
 - rowy melioracyjne
 - proj. granica inwestycji
 - granica działek ewidencyjnych
 - Warianty przebiegu linii kolejowej nr 085 (CPK)
 - proj. zbiornik retencyjny
 - budynek mieszkalny do wyburzenia
 - budynek gospodarczy do wyburzenia

Układ arkuszy

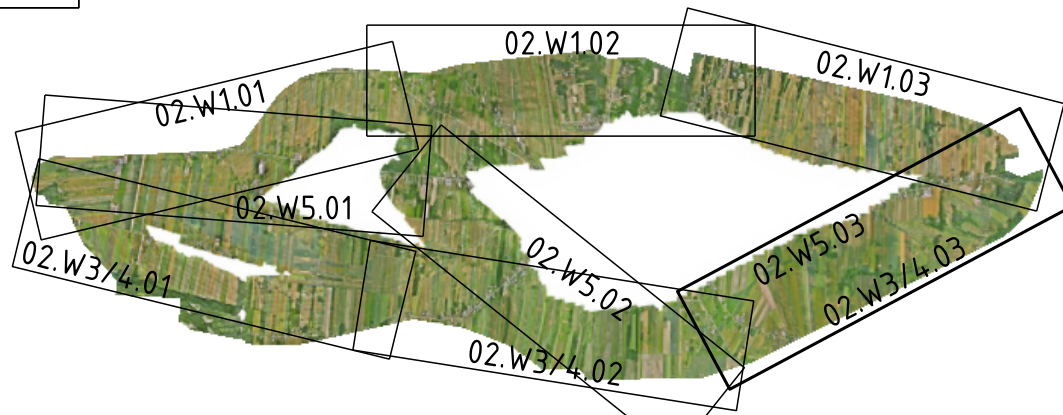

Investor: **Generalna Dyrekcja Dróg Krajowych i Autostrad**
Oddział w Łodzi
ul. Irysowa 2, 91-857 Łódź

Wykonawca: **Multiconsult** POLSKA
Multiconsult Polska sp. z o.o.
ul. Bonifraterska 17
00-203 Warszawa

Nazwa zadania: Opracowanie Studium Korytarzowego i Studium Techniczno-Ekonomiczno-Środowiskowego z elementami Koncepcji Programowej wraz z materiałami do uzyskania Decyzji o Środowiskowych Uwarunkowaniach dla zadania "Budowa obwodnicy Brzeziny w ciągu drogi krajowej nr 72"

Stadium: STĘS	Tom: TOM B – ROZWIĄZANIA TECHNICZNE			
Branża: Drogowa	Tytuł rysunku: Plan sytuacyjny – Wariant 3/4			
Funkcja	Imię i nazwisko	Specjalność	Nr uprawnień budowlanych	Podpis
Projektant	mgr inż. Tomasz Nowakowski	Drogowa	SWK/0069/PWOD/09	
Sprawdzający				
Opracował	mgr inż. Edyta Wilkowska	Drogowa		
Opracował	mgr inż. Bartłomiej Korczak	Drogowa		
Opracował	inż. Arkadiusz Depta	Drogowa		
Numer umowy: 2/11/U/2020	Data opracowania: listopad 2021	Skala: 1:5000	Numer rysunku: 02.W3/4.03	Revizja: 00