


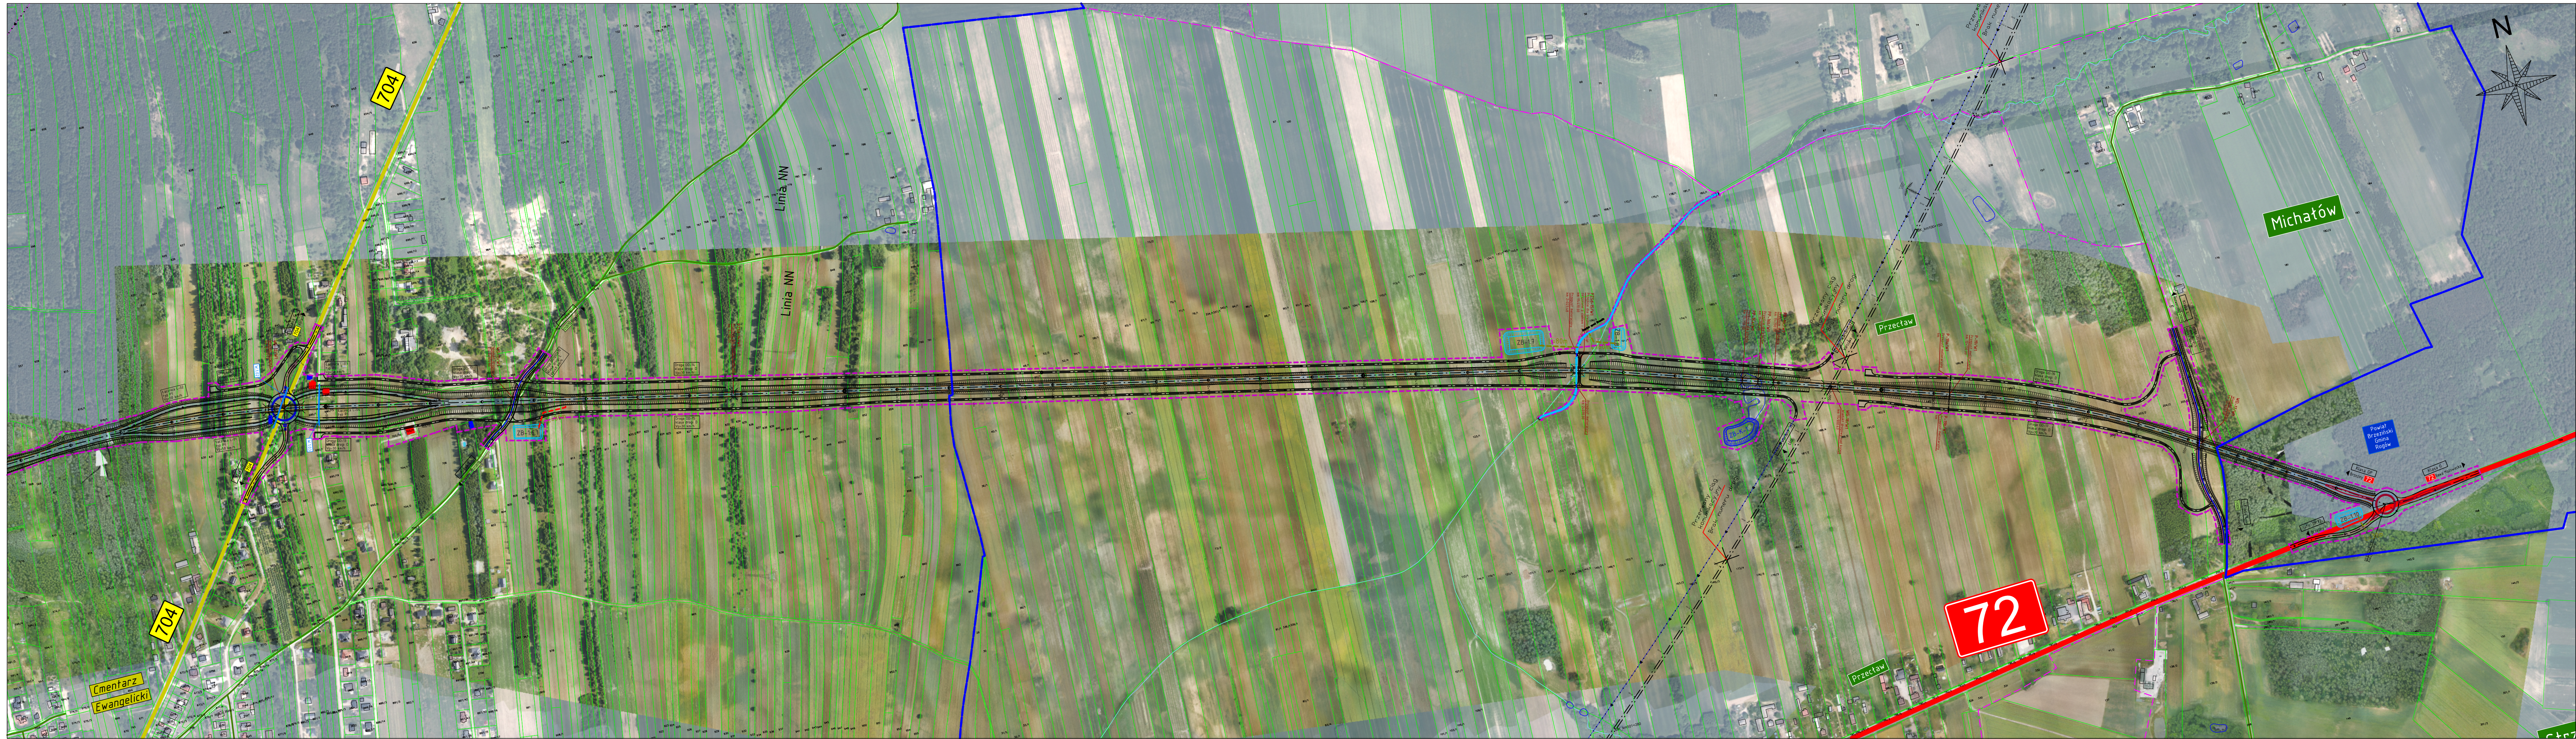

Legenda

granie administracyjne – powiaty

granie administracyjne – gminy

granie administracyjne – miejscowości

drogi krajowe

drogi wojewódzkie

drogi powiatowe

drogi gminne

tory kolejowe

linia wysokiego napięcia

rzeki

rowy melioracyjne

proj. granica inwestycji

granica działek ewidencyjnych

Warianty przebiegu linii kolejowej nr 85 (CPK)

proj. zbiornik retencyjny

budynek mieszkalny do wyburzenia

budynek gospodarczy do wyburzenia

Układ arkuszy

Investor:

Generalna Dyrekcja Dróg Krajowych i Autostrad
Oddział w Łodzi

Wykonawca:

Multiconsult Polska sp. z o.o.
POLSKA

Nazwa zadania:

Opracowanie Studium Korytarzowego i Studium Techniczno-Ekonomiczno-Środowiskowego z elementami Koncepcji Programowej wraz z materiałami do uzyskania Decyzji o Środowiskowych Uwarunkowaniach dla zadania "Budowa obwodnicy Brzezin w ciągu drogi krajowej nr 72"

Stadium:

STĘS

Tom:

TOM B – ROZWIĄZANIA TECHNICZNE

Branża:

Drogowa

Tytuł rysunku:

Plan sytuacyjny – Wariant 1

Funkcja

Projektant

Sprawdzający

Opracował

Opracował

Opracował

mgr inż. Tomasz Nowakowski

mgr inż. Edyta Wilkowska

mgr inż. Bartłomiej Korczak

inż. Arkadiusz Depta

Drogowa

Drogowa

Drogowa

SWK/0069/PWOD/09

Podpis

Numer umowy:

2/11/U/2020

Data opracowania:

lutą 2022

Skala:

1:5000

Numer rysunku:

02.W1.03

Rewizja:

00