


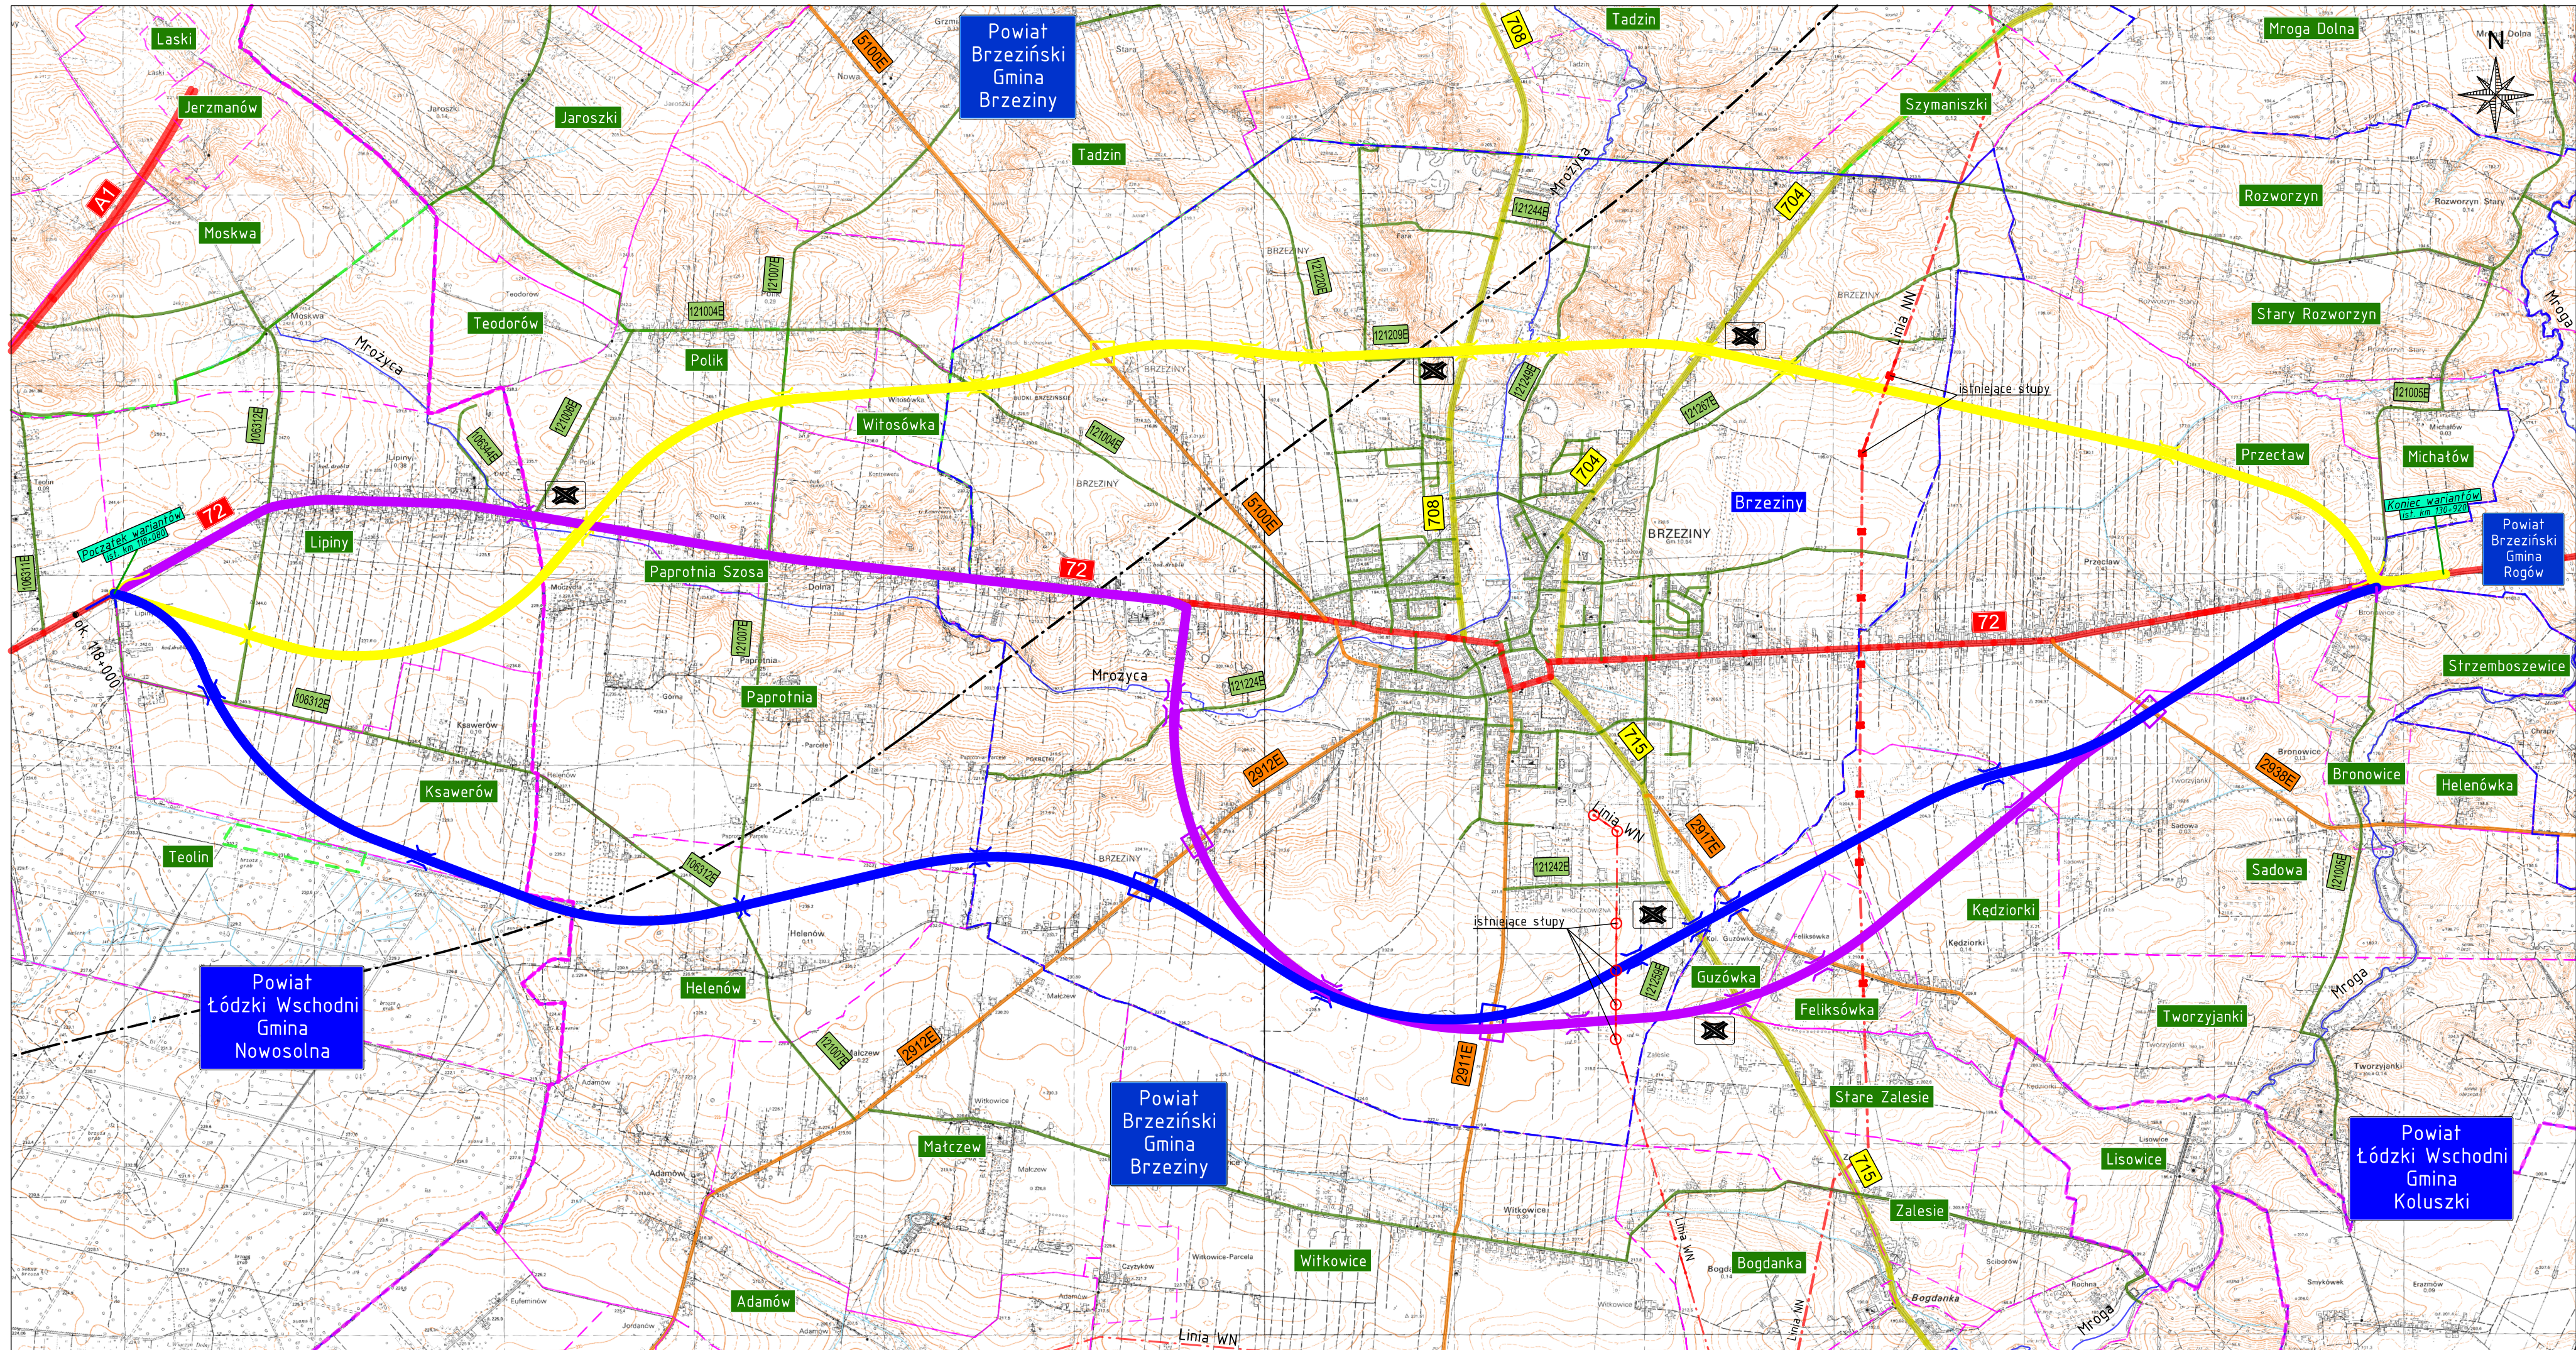

Legenda

- granicze administracyjne – powiaty
- granicze administracyjne – gminy
- granicze administracyjne – miejscowości
- drogi krajowe
- drogi wojewódzkie
- drogi powiatowe
- drogi gminne
- tory kolejowe
- linia wysokiego napięcia
- linia najwyższego napięcia
- rzeki
- rowy melioracyjne

- Wariant 1 proponowanej obwodnicy Brzeziny w ciągu drogi DK72
- Wariant 3+4 proponowanej obwodnicy Brzeziny w ciągu drogi DK72
- Wariant 5 proponowanej obwodnicy Brzeziny w ciągu drogi DK72

- Warianty przebiegu linii kolejowej nr 085 (CPK)
- Projektowany wiadukt lub most / przejście dla zwierząt
- Projektowane skrzyżowanie jednopoziomowe z drogą DK72
- Projektowany węzeł drogowy

Inwestor:

Generalna Dyrekcja Dróg Krajowych i Autostrad
Oddział w Łodzi

Generalna Dyrekcja Dróg Krajowych i Autostrad
Oddział w Łodzi
ul. Irysowa 2, 91-857 Łódź

Wykonawca:

Multiconsult
POLSKA

Multiconsult Polska Sp. z o.o.
ul. Bonifraterska 17
00-203 Warszawa

Nazwa zadania:

Opracowanie Studium Korytarzowego i Studium Techniczno-Ekonomiczno-Środowiskowego z elementami Koncepcji Programowej wraz z materiałami do uzyskania Decyzji o Środowiskowych Uwarunkowaniach dla zadania "Budowa obwodnicy Brzeziny w ciągu drogi krajowej nr 72"

Tytuł rysunku:	Data opracowania:	Skala:	Numer rysunku:	Revizja:
Plan orientacyjny	sierpień 2022	1:25000	01	00