


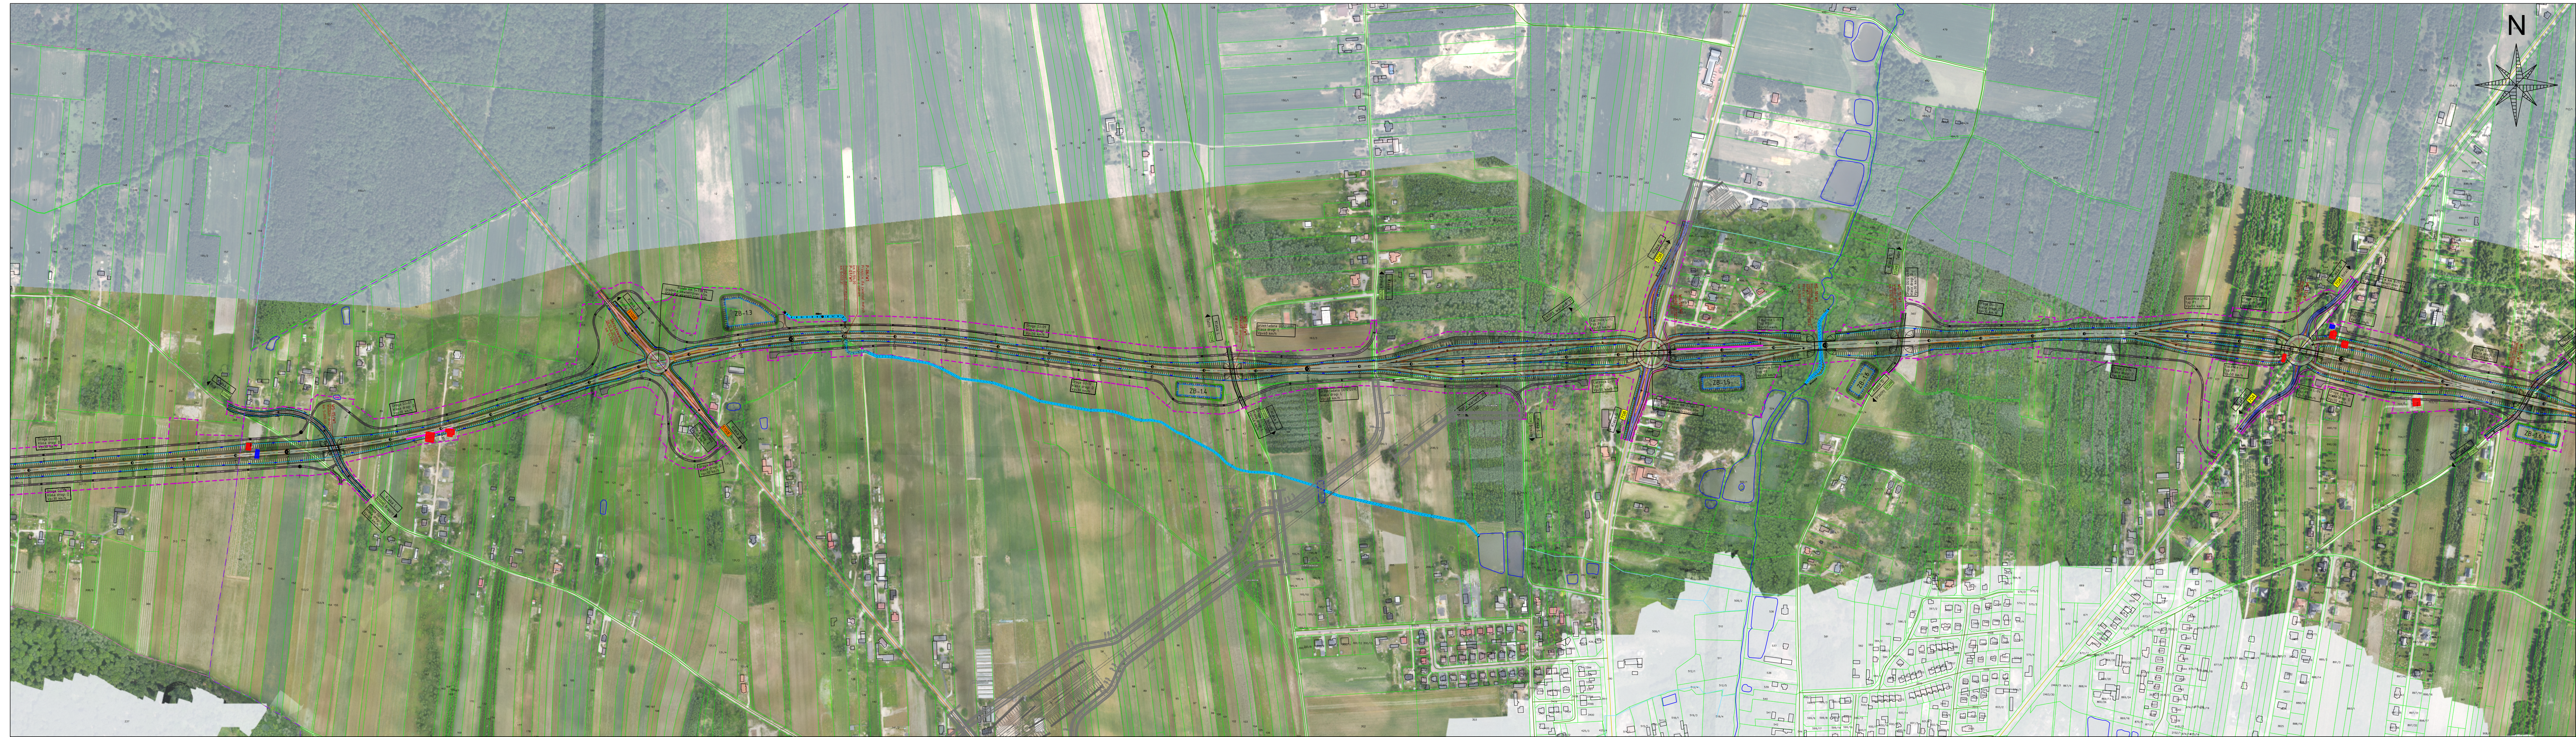

### Legenda

|                                            |                                                     |
|--------------------------------------------|-----------------------------------------------------|
| --- granice administracyjne - powiaty      | proj. zbiornik retencyjny                           |
| --- granice administracyjne - gminy        | budynki mieszkalne do wyburzenia                    |
| --- granice administracyjne - miejscowości | budynki gospodarcze do wyburzenia                   |
| --- drogi krajowe                          | --- proj. granica inwestycji                        |
| --- drogi wojewódzkie                      | --- odrębne opracowanie dla wariantu inwestycyjnego |
| --- drogi powiatowe                        | --- linia kolejowej nr 85 (CPK)                     |
| --- drogi gminne                           | --- oś drogi                                        |
| --- tory kolejowe                          | --- krawężnik zewnętrzny jezdni                     |
| --- linia wysokiego napięcia               | --- krawężnik wyniesiony                            |
| --- rzeki                                  | --- krawężnik obniżony                              |
| --- rowy                                   | --- krawężnik pasa ruchu                            |
|                                            | --- obrzeże betonowe                                |

**Nawierzchnie drogowe:**

|                                                                                     |                                                         |
|-------------------------------------------------------------------------------------|---------------------------------------------------------|
| --- KR5 bitum - droga krajowa nr 72                                                 | --- Projektowana przebudowa cieku / rowu melioracyjnego |
| --- KR4 bitum - drogi wojewódzkie i odcinki starej DK72                             | --- Nazwa cieku / rowu melioracyjnego                   |
| --- włączające się do skrzyżowań                                                    | --- Kilometr cieku / rowu melioracyjnego                |
| --- KR3 bitum - drogi powiatowe                                                     |                                                         |
| --- KR2 bitum - drogi gminne i drogi obsługujące przyległy teren                    |                                                         |
| --- KR2 kruszywo - drogi obsługujące przyległy teren w okolicy przejść dla zwierząt |                                                         |
| --- chodnik                                                                         |                                                         |
| --- ciąg pieszo rowerowy                                                            |                                                         |
| --- kostka betonowa                                                                 |                                                         |
| --- kostka granitowa                                                                |                                                         |
| --- tereny zielone                                                                  |                                                         |

**Układ arkuszy**

**Inwestor:** **Generalna Dyrekcja Dróg Krajowych i Autostrad**  
Oddział w Łodzi  
ul. Irysowa 2, 91-857 Łódź

**Wykonawca:** **Multiconsult** POLSKA  
Multiconsult Polska sp. z o.o.  
ul. Bonifraterska 17  
00-203 Warszawa

**Nazwa zadania:** Opracowanie Studium Korytarzowego i Studium Techniczno-Ekonomiczno-Środowiskowego z elementami Koncepcji Programowej wraz z materiałami do uzyskania Decyzji o Środowiskowych Uwarunkowaniach dla zadania "Budowa obwodnicy Brzezin w ciągu drogi krajowej nr 72"

**Numer umowy:** 2/11/U/2020  
**Data opracowania:** Marzec 2023  
**Skala:** 1:5000  
**Numer rysunku:** 02.W1.02  
**Rewizja:** 00