



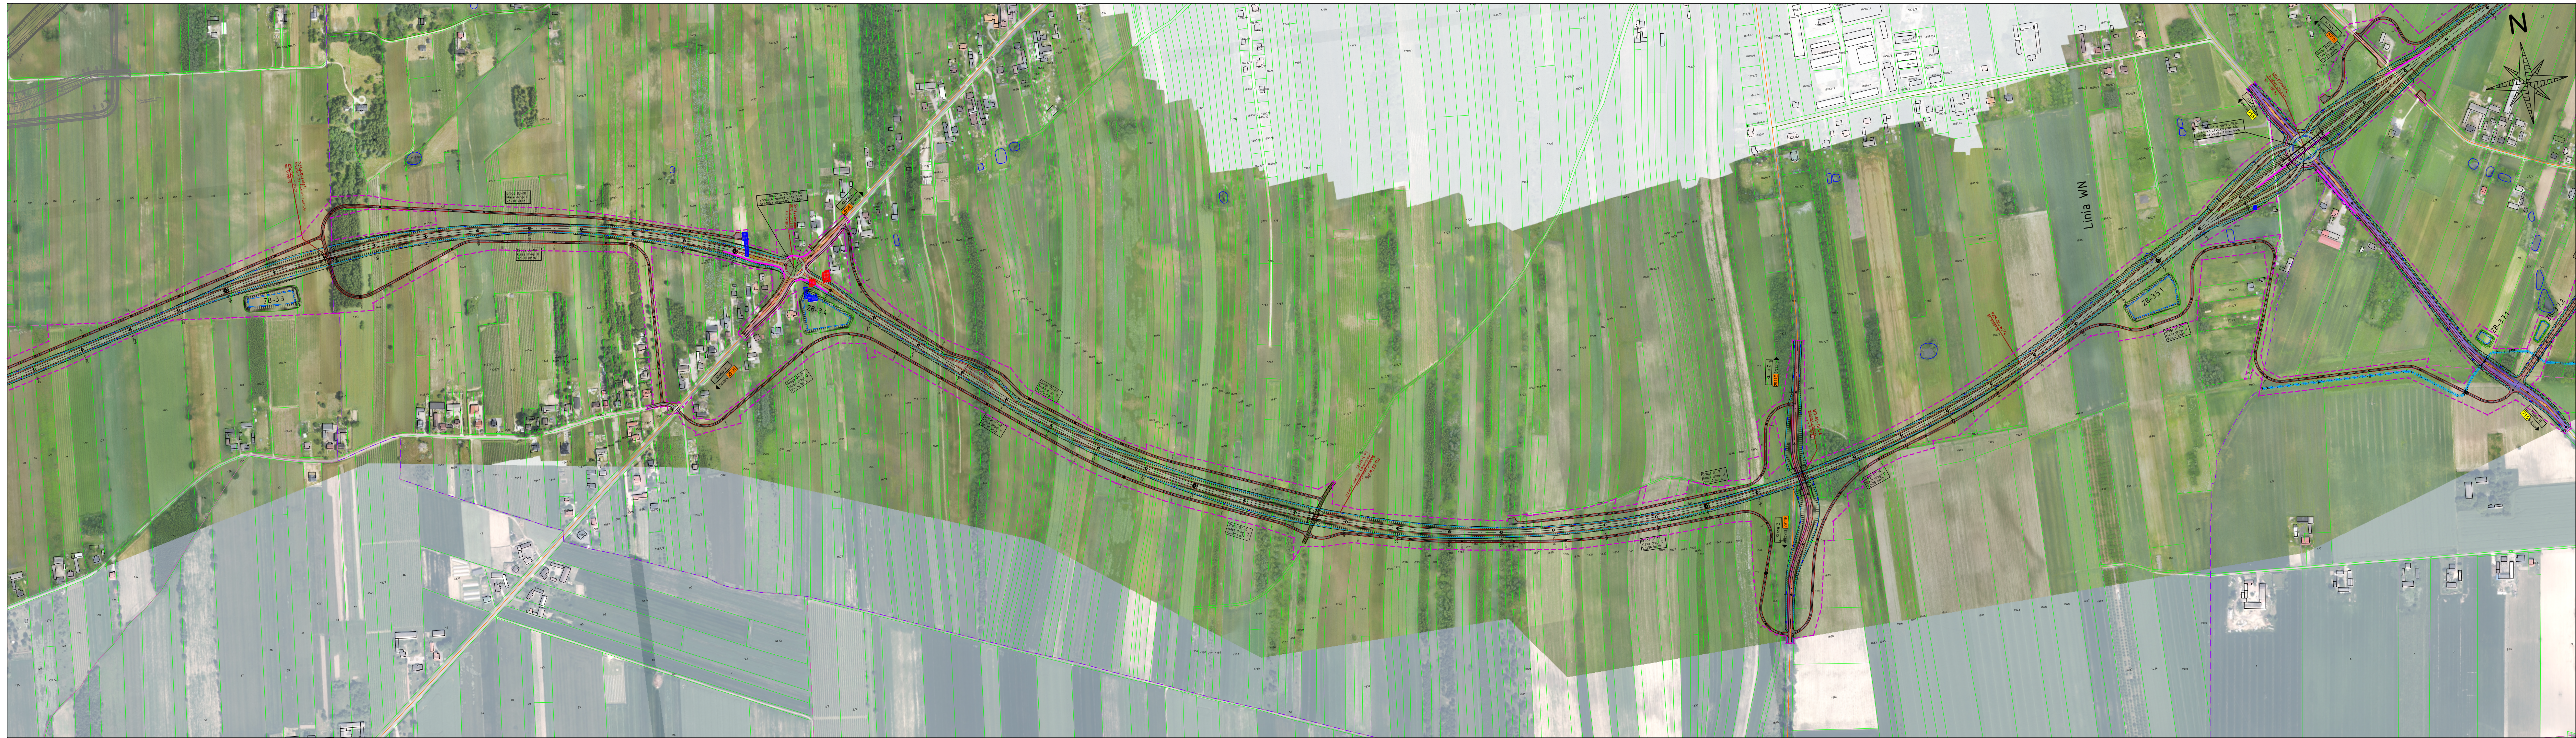

Legenda

- granicie administracyjne - powiaty
- granicie administracyjne - gminy
- granicie administracyjne - miejscowości
- drogi krajowe
- drogi wojewódzkie
- drogi powiatowe
- drogi gminne
- tory kolejowe
- linia wysokiego napięcia
- rzeki
- rowy
- proj. zbiornik retencyjny
- budynek mieszkalny do wyburzenia
- budynek gospodarczy do wyburzenia
- proj. granica inwestycji
- odrębne opracowanie dla wariantu inwestycyjnego linii kolejowej nr 85 (CPK)
- oś drogi
- ekran akustyczny
- krawężnik zewnętrzny jezdni
- krawężnik wyniesiony
- krawężnik obniżony
- krawężnik pasa ruchu
- obrzeże betonowe

- Nawierzchnie drogowe:
- KR5 bitum - droga krajowa nr 72
 - KR4 bitum - drogi wojewódzkie i odcinki starej DK72 włączające się do skrzyżowań
 - KR3 bitum - drogi powiatowe
 - KR2 bitum - drogi gminne i drogi obsługujące przyległy teren
 - KR2 kruszywo - drogi obsługujące przyległy teren w okolicy przejść dla zwierząt
 - chodnik
 - ciąg pieszo rowerowy
 - kostka betonowa
 - kostka granitowa
 - tereny zielone
- Projektowana przebudowa cieku / rowu melioracyjnego
- Nazwa cieku / rowu melioracyjnego
- Kilometr cieku / rowu melioracyjnego

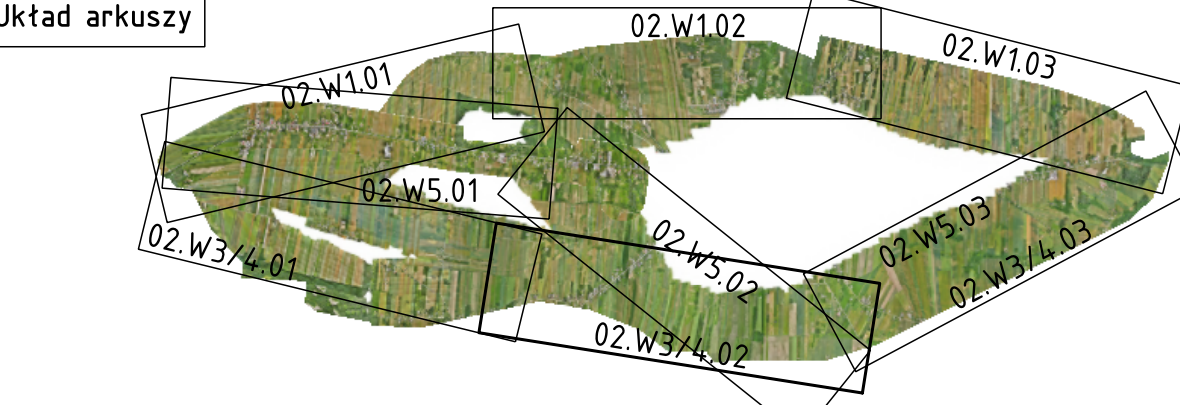

Inwestor:

Generalna Dyrekcja Dróg Krajowych i Autostrad

Oddział w Łodzi

ul. Irysowa 2, 91-857 Łódź

Wykonawca:

Multiconsult

POLSKA

Multiconsult Polska sp. z o.o.

ul. Bonifraterska 17

00-203 Warszawa

Nazwa zadania:

Opracowanie Studium Korytarzowego i Studium Techniczno-Ekonomiczno-Środowiskowego z elementami koncepcji Programowej wraz z materiałami do uzyskania Decyzji o Środowiskowych Uwarunkowaniach dla zadania "Budowa obwodnicy Brzeziny w ciągu drogi krajowej nr 72"

Numer umowy: 2/11/U/2020

Data opracowania: Marzec 2023

Skala: 1:5000

Numer rysunku: 02.W3/4.02

Rewizja: 00